










Perspektive Wettbewerb - Blick vom Marktplatz über die Hochstraße



Perspektive Wettbewerb - Blick vom Albert-Mooren-Platz zum Markt



Perspektive Wettbewerb - Blick vom Markt in Richtung Albert-Mooren-Halle

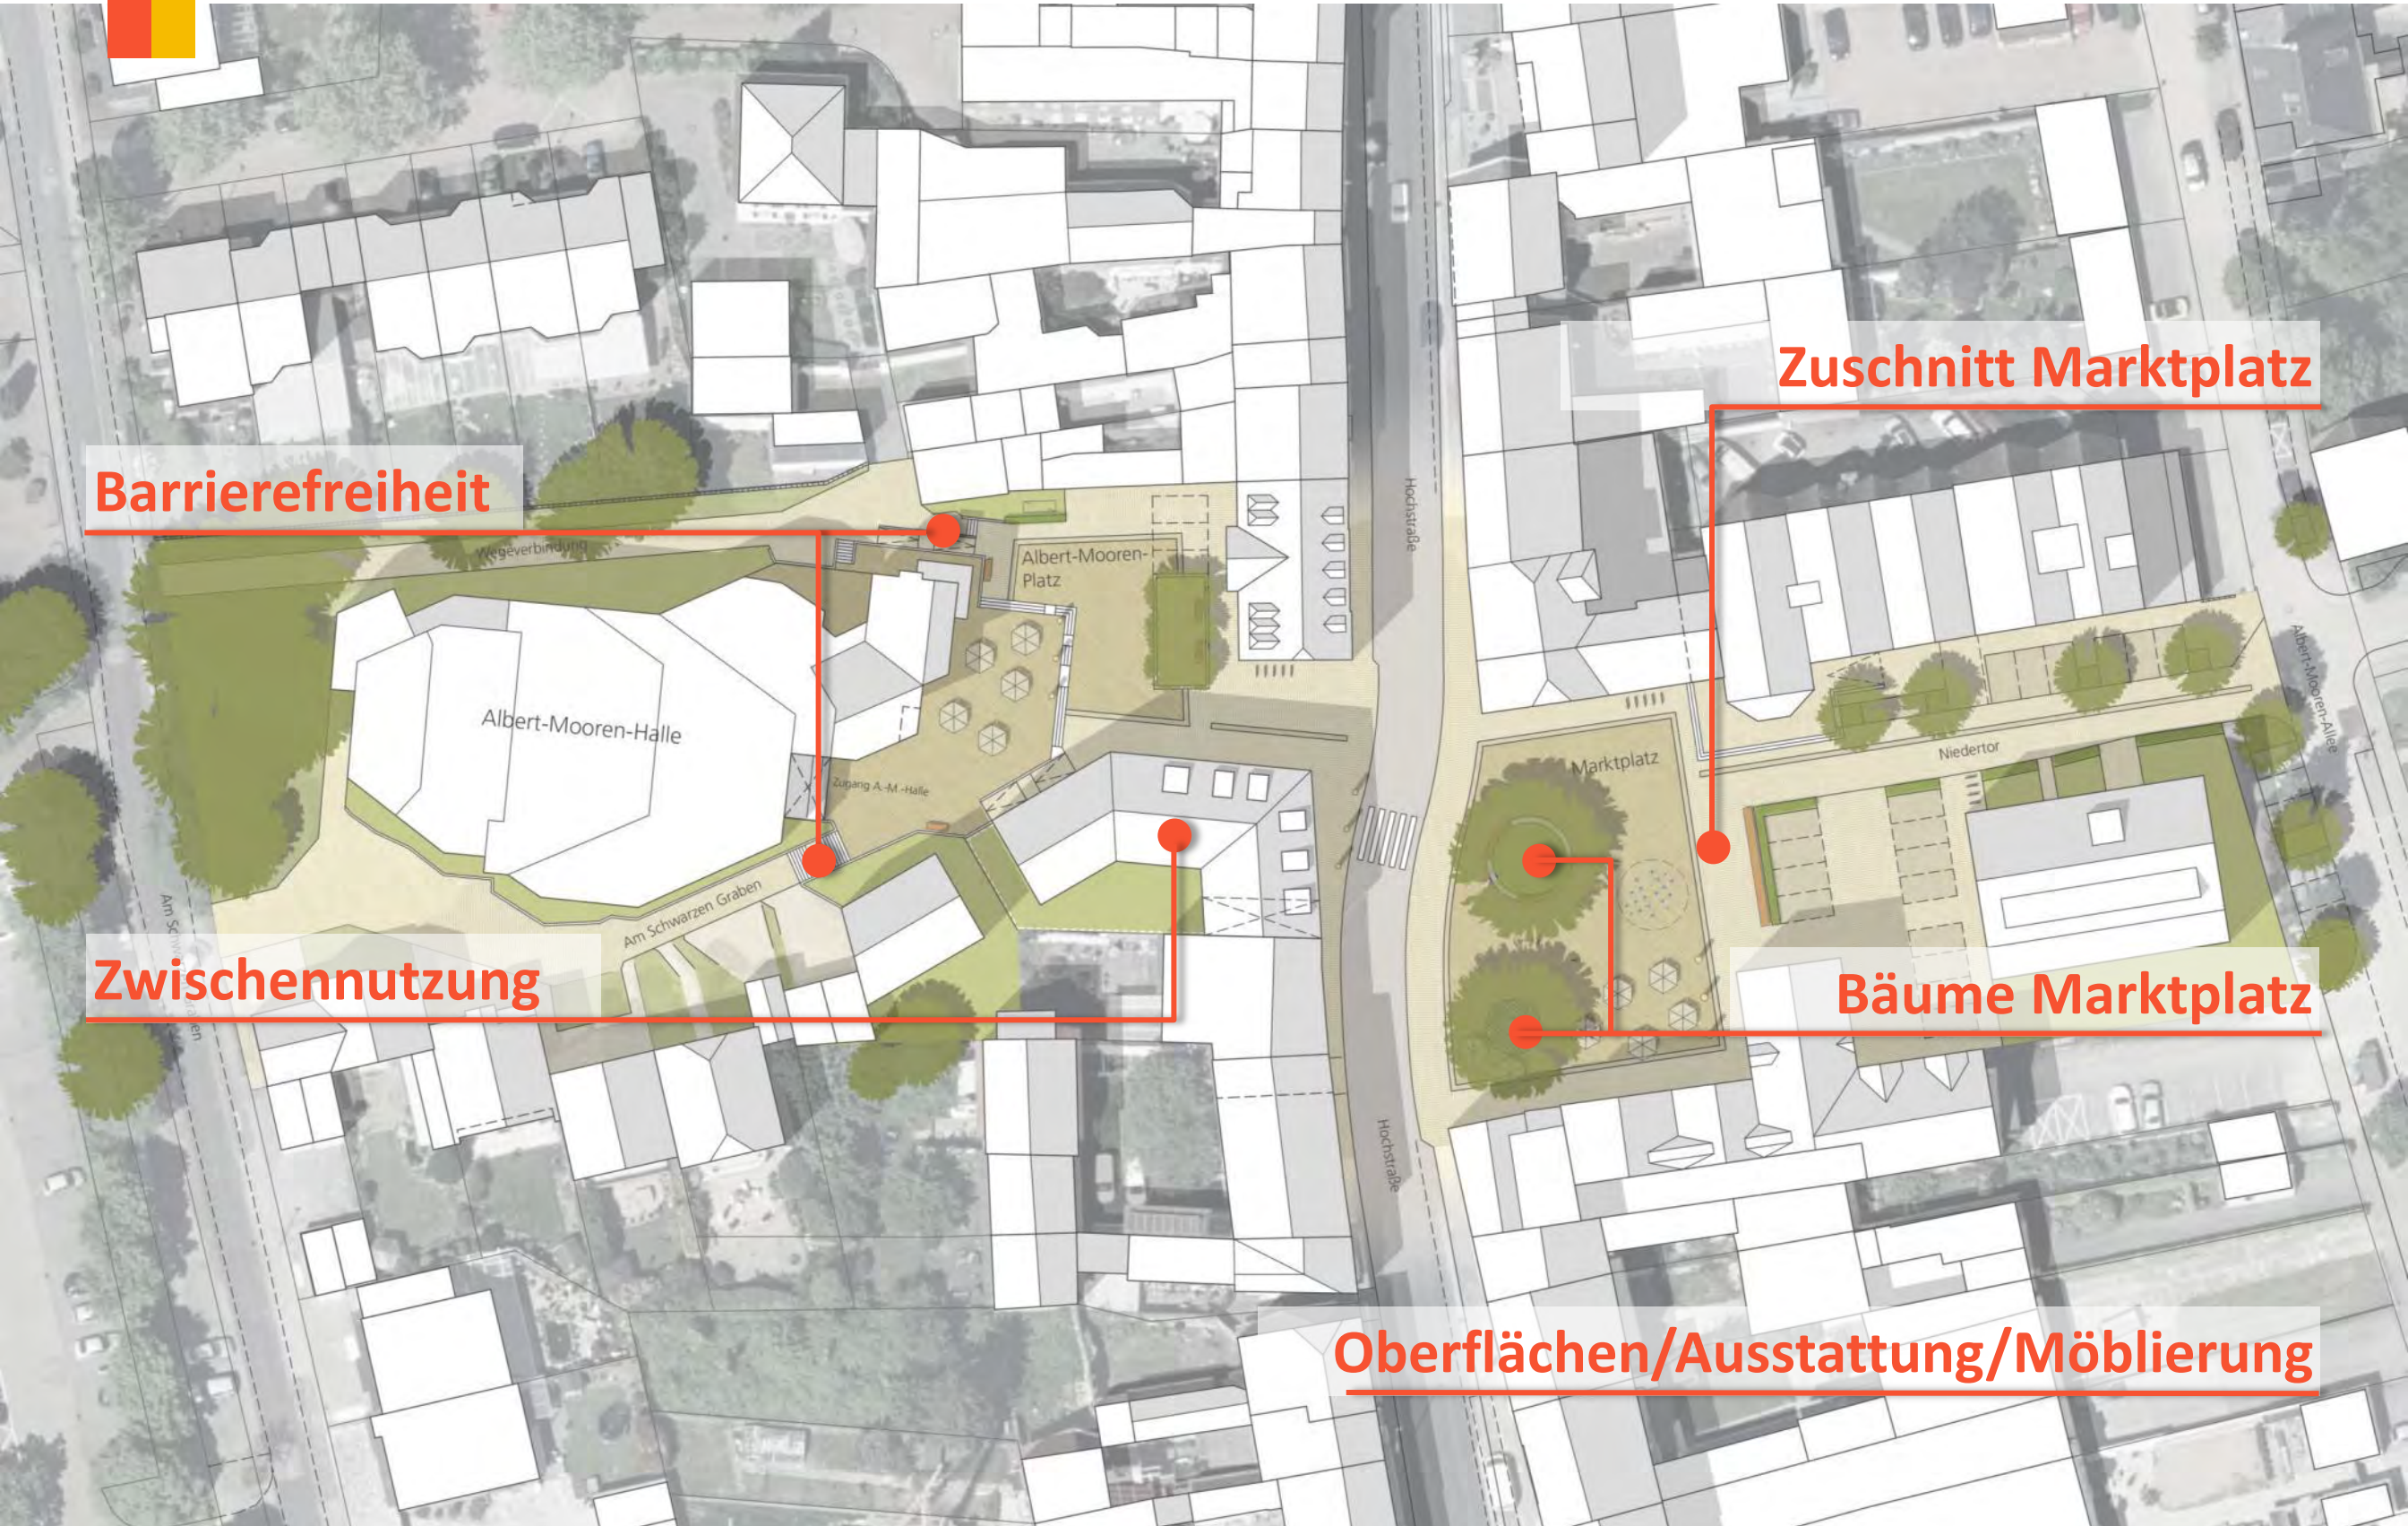

Barrierefreiheit

Zwischennutzung

Zuschnitt Marktplatz


Bäume Marktplatz

Oberflächen/Ausstattung/Möblierung




Zuschnitt Marktplatz - Aufweitung des Platzes zur Sparkasse

Ortsmitte Grefrath-Oedt


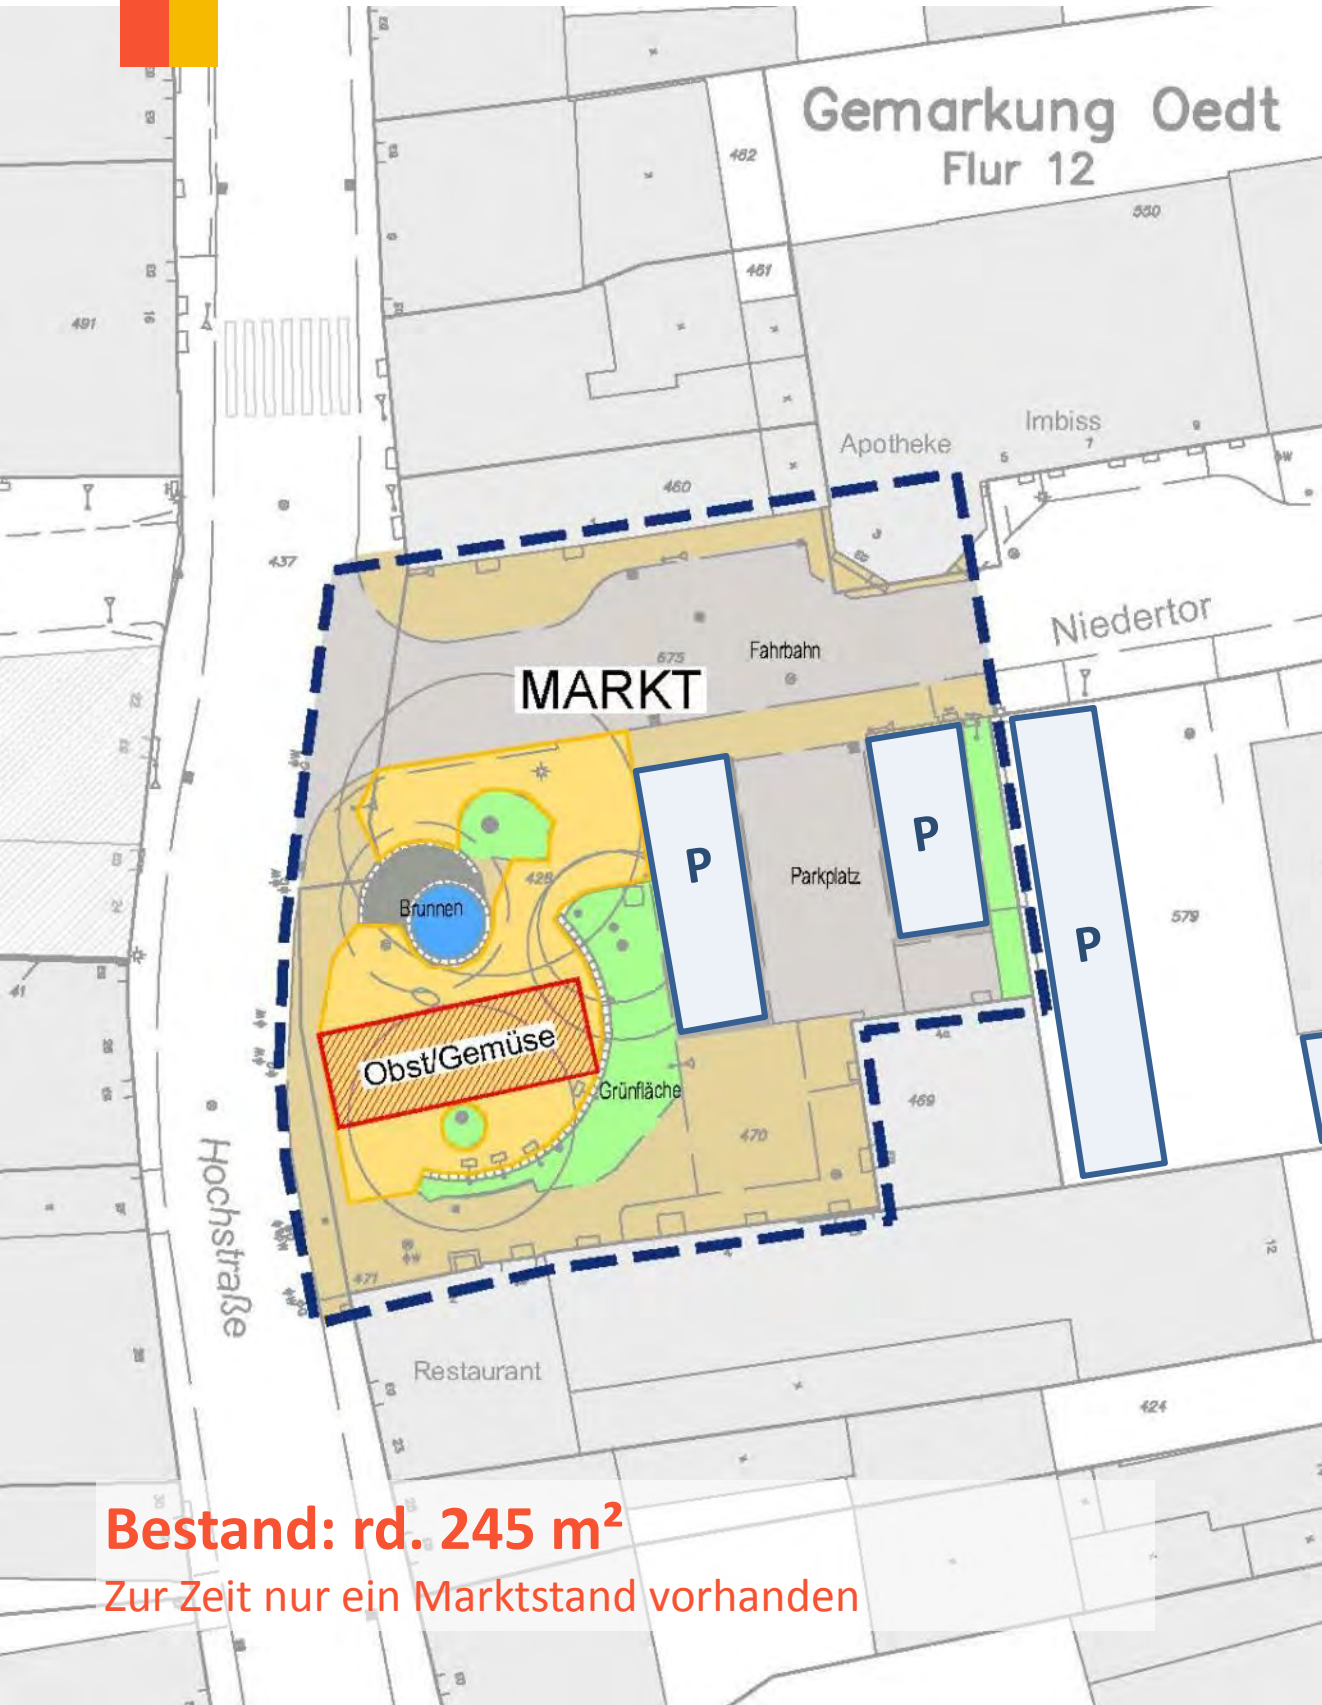


Überarbeitung des Wettbewerbsentwurfs

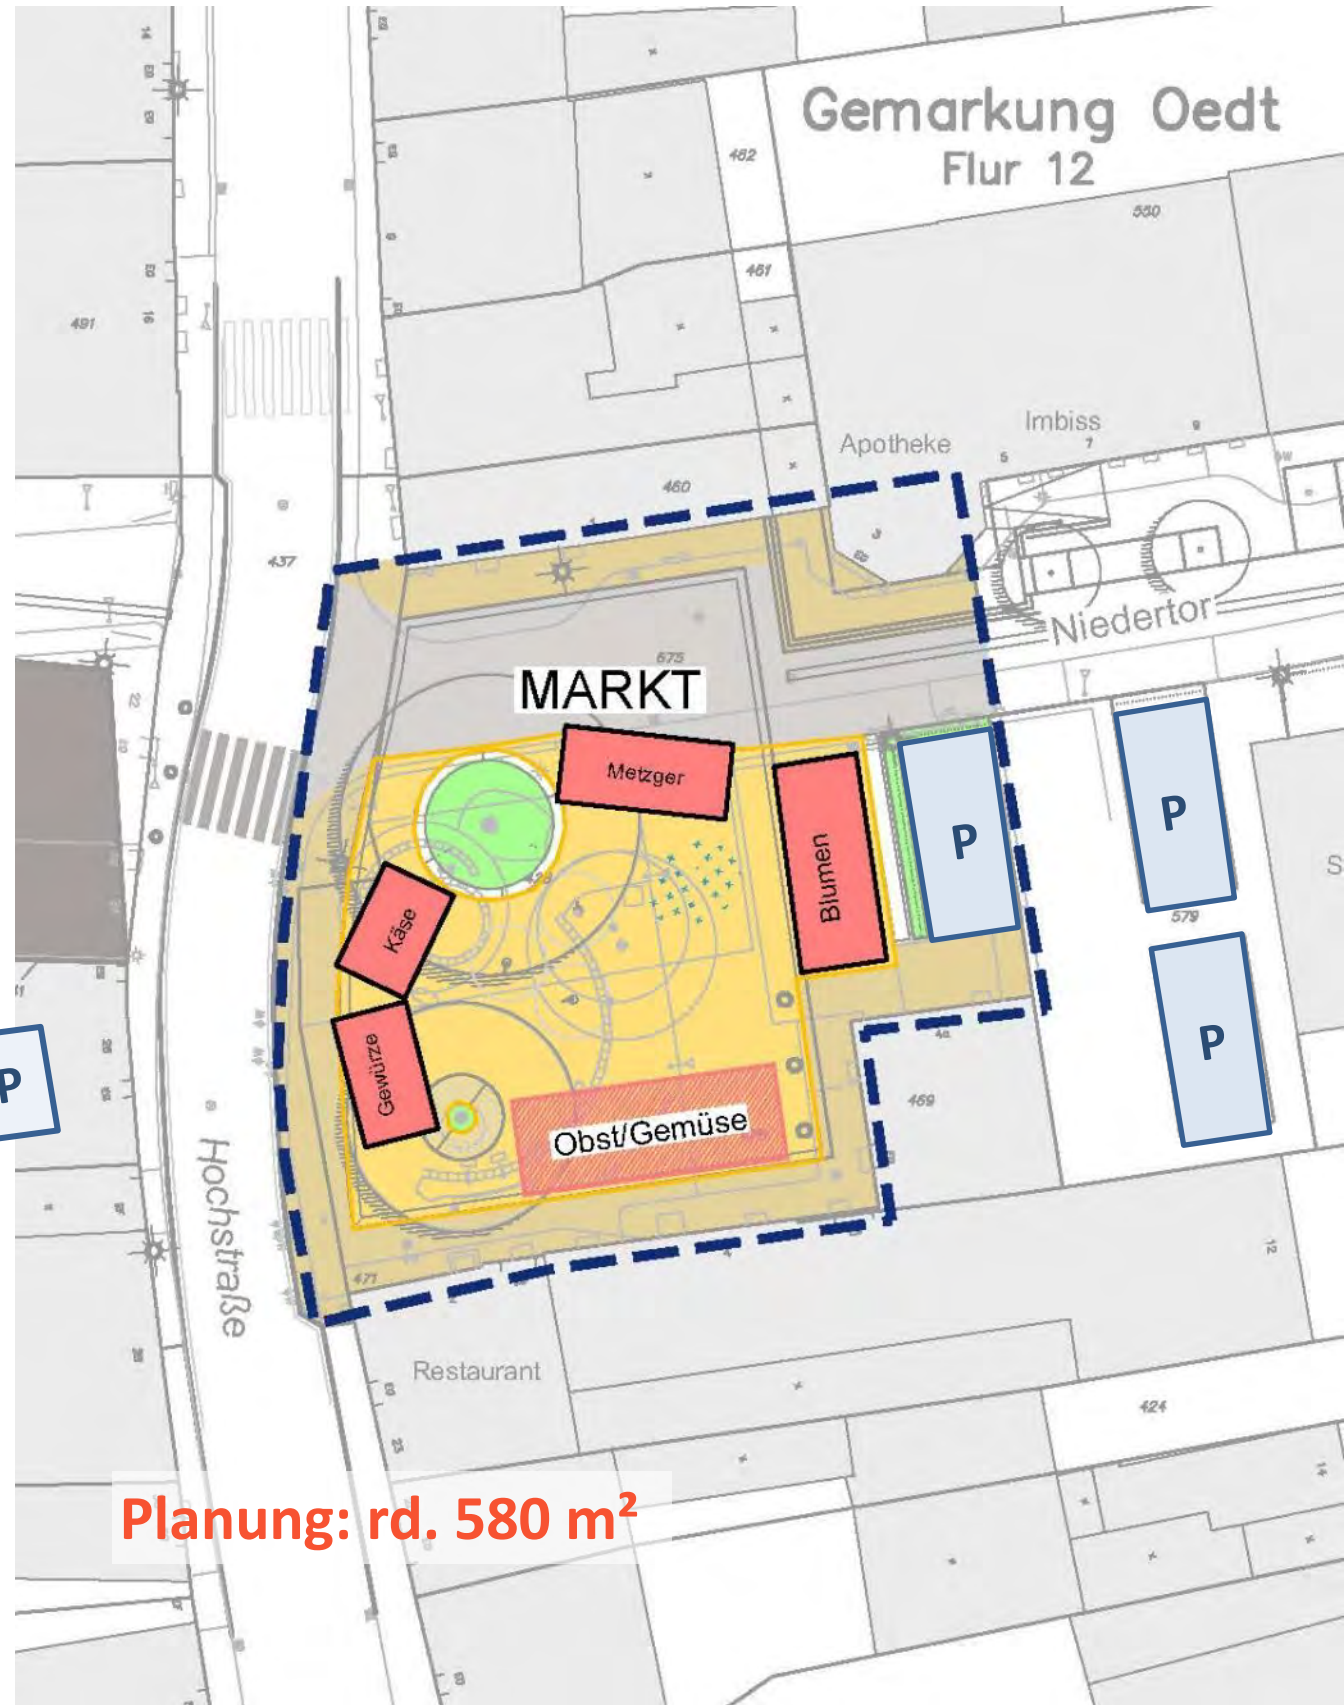


Ortsmitte Grefrath-Oedt

Überarbeitung des Wettbewerbsentwurfs

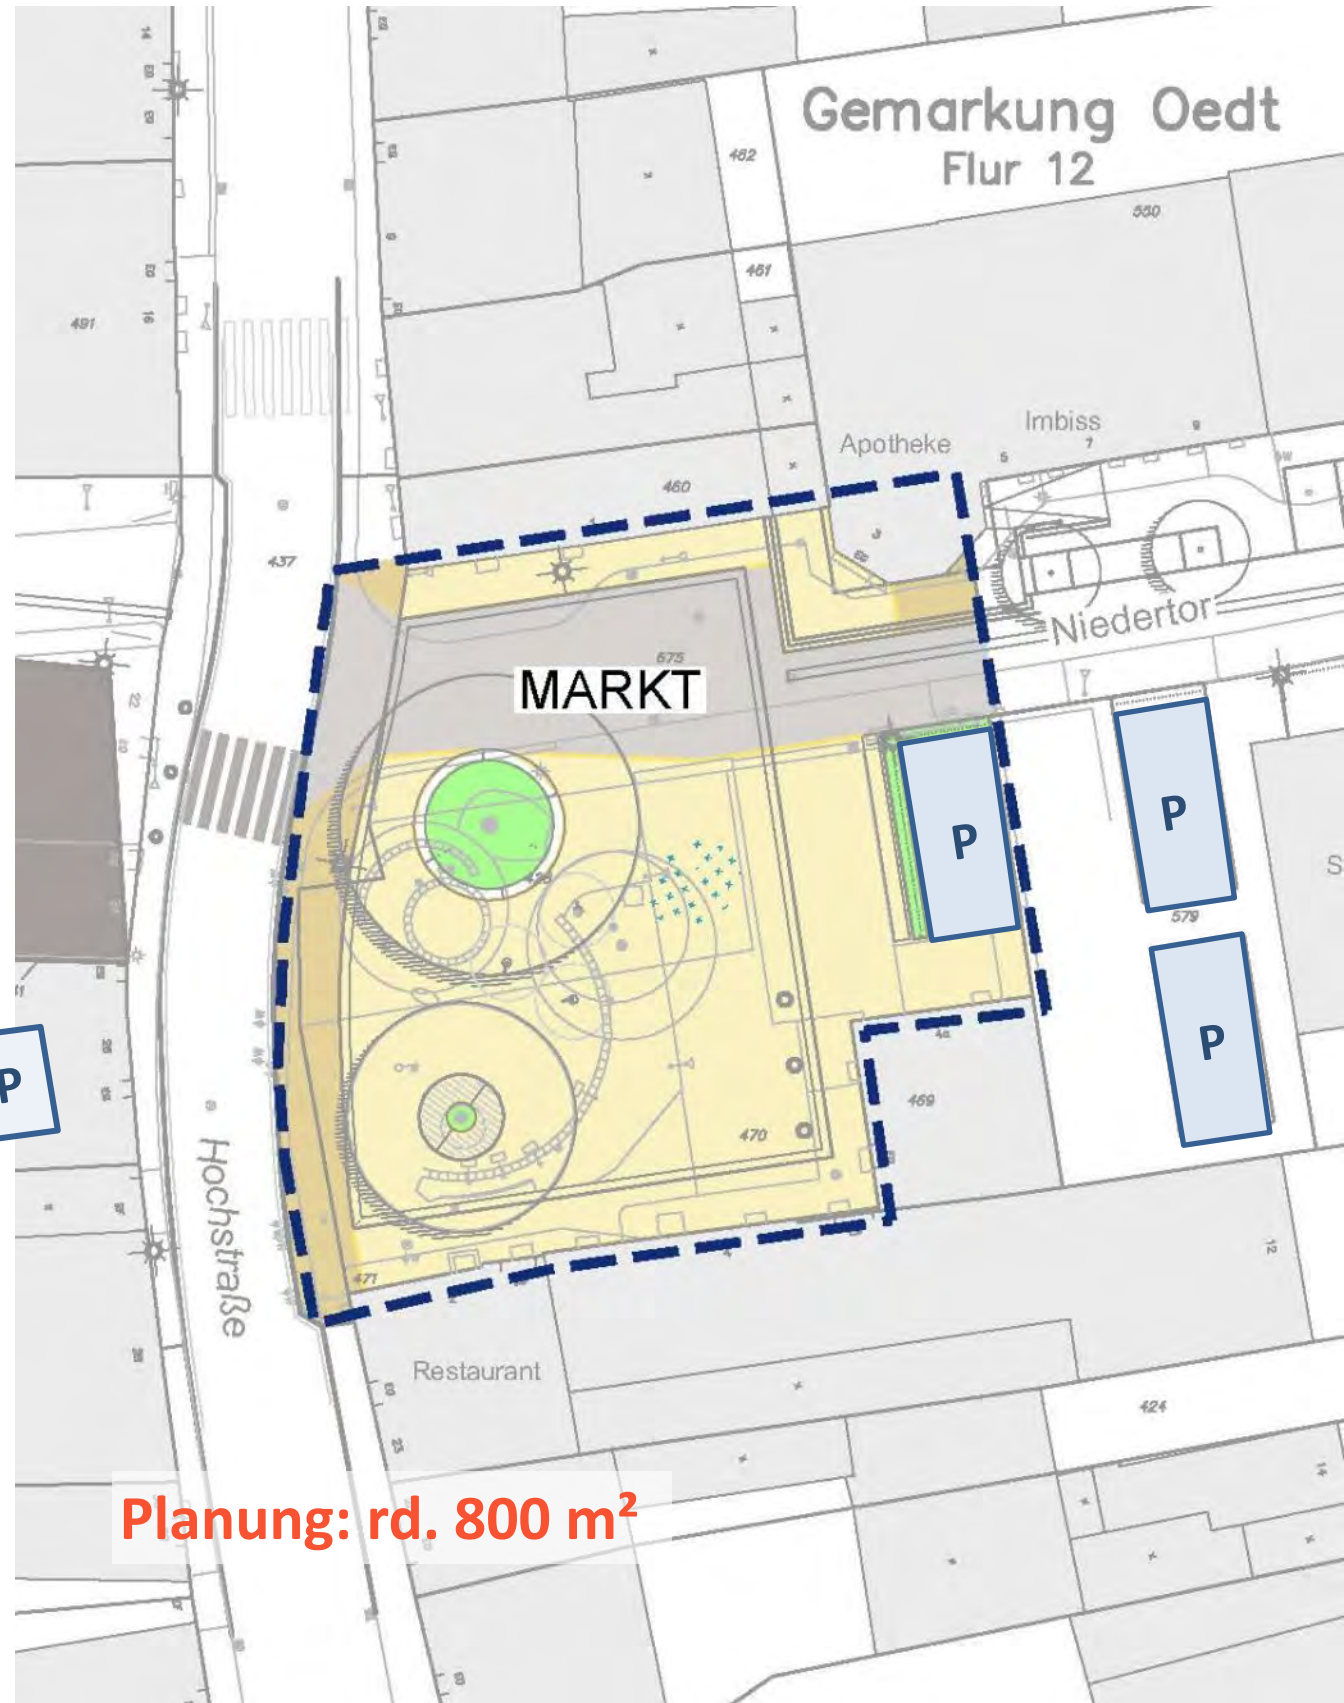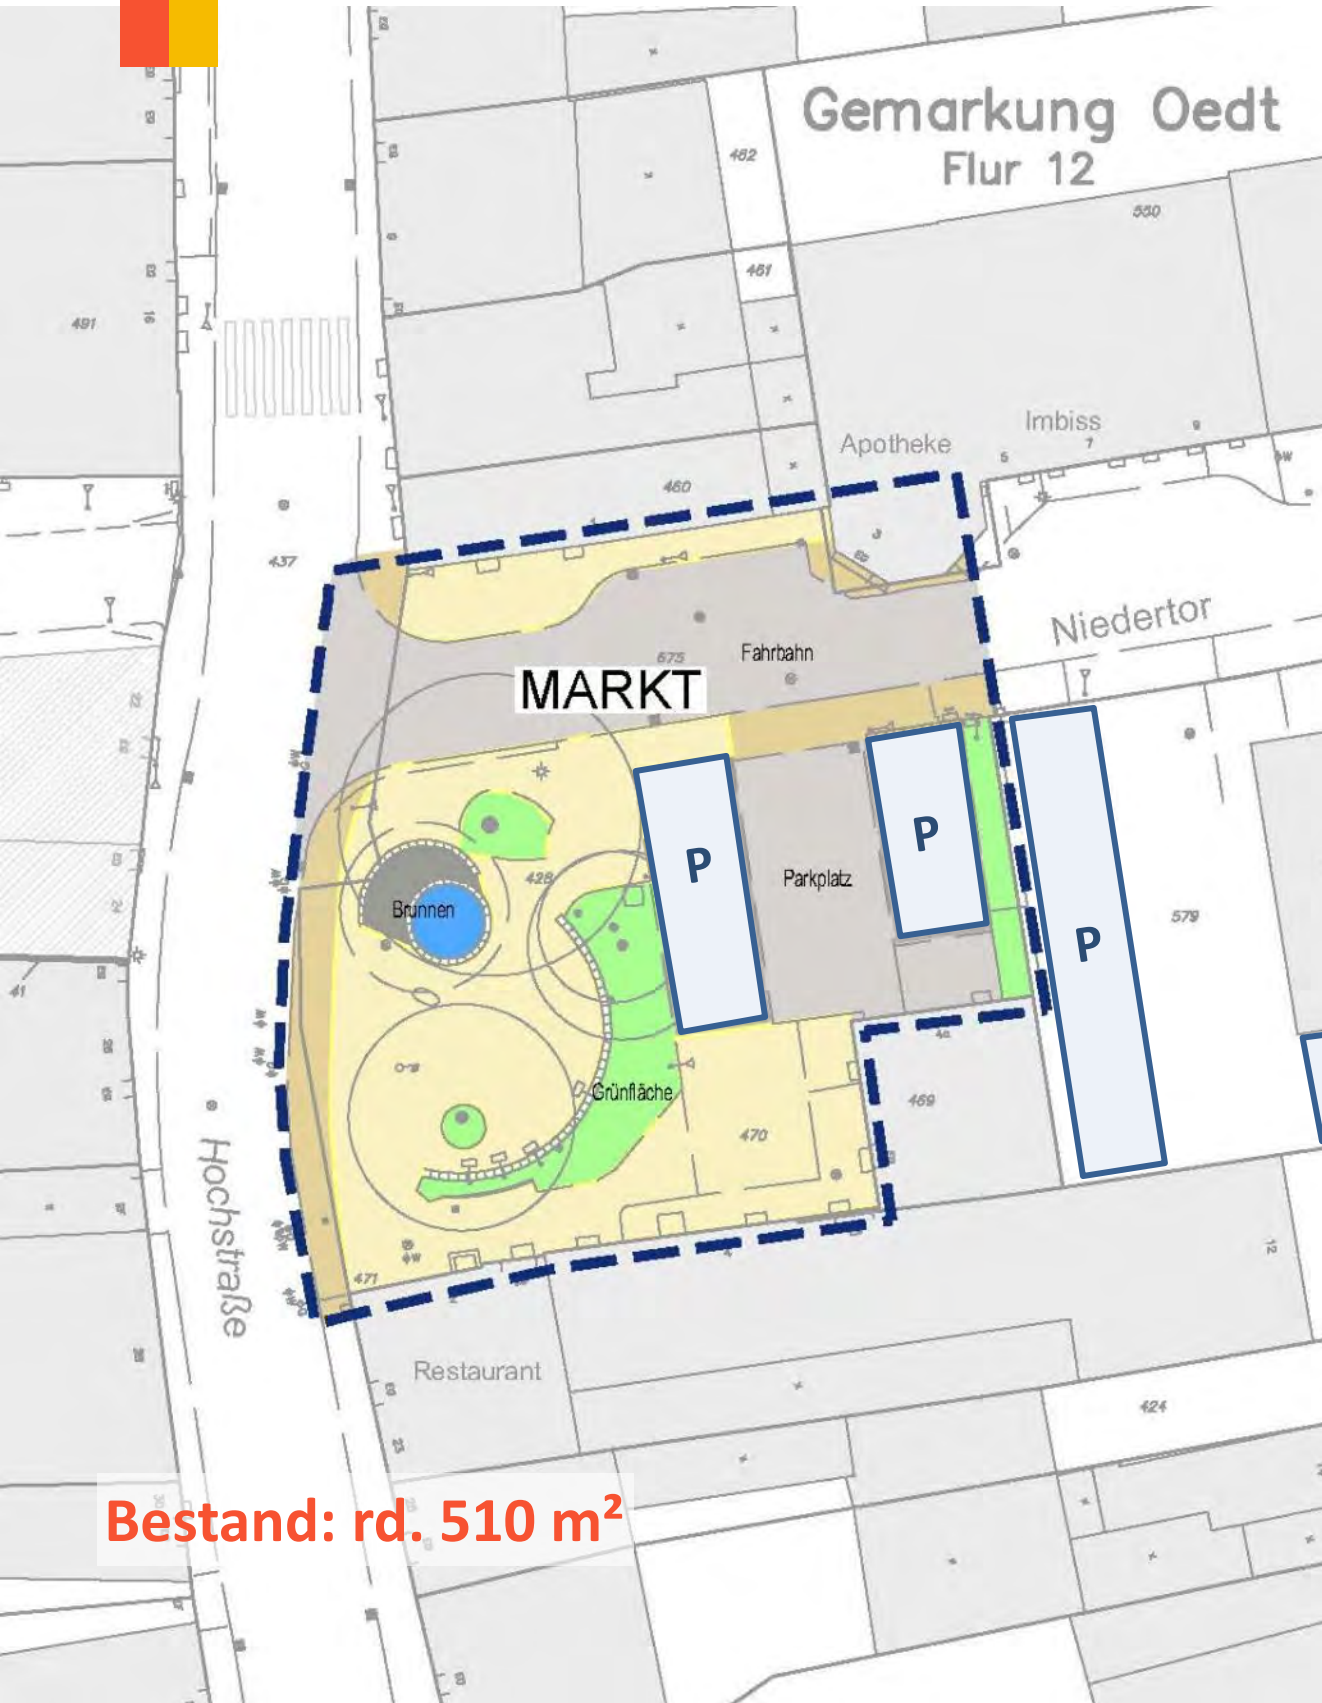


Ortsmitte Grefrath-Oedt


Überarbeitung des Wettbewerbsentwurfs

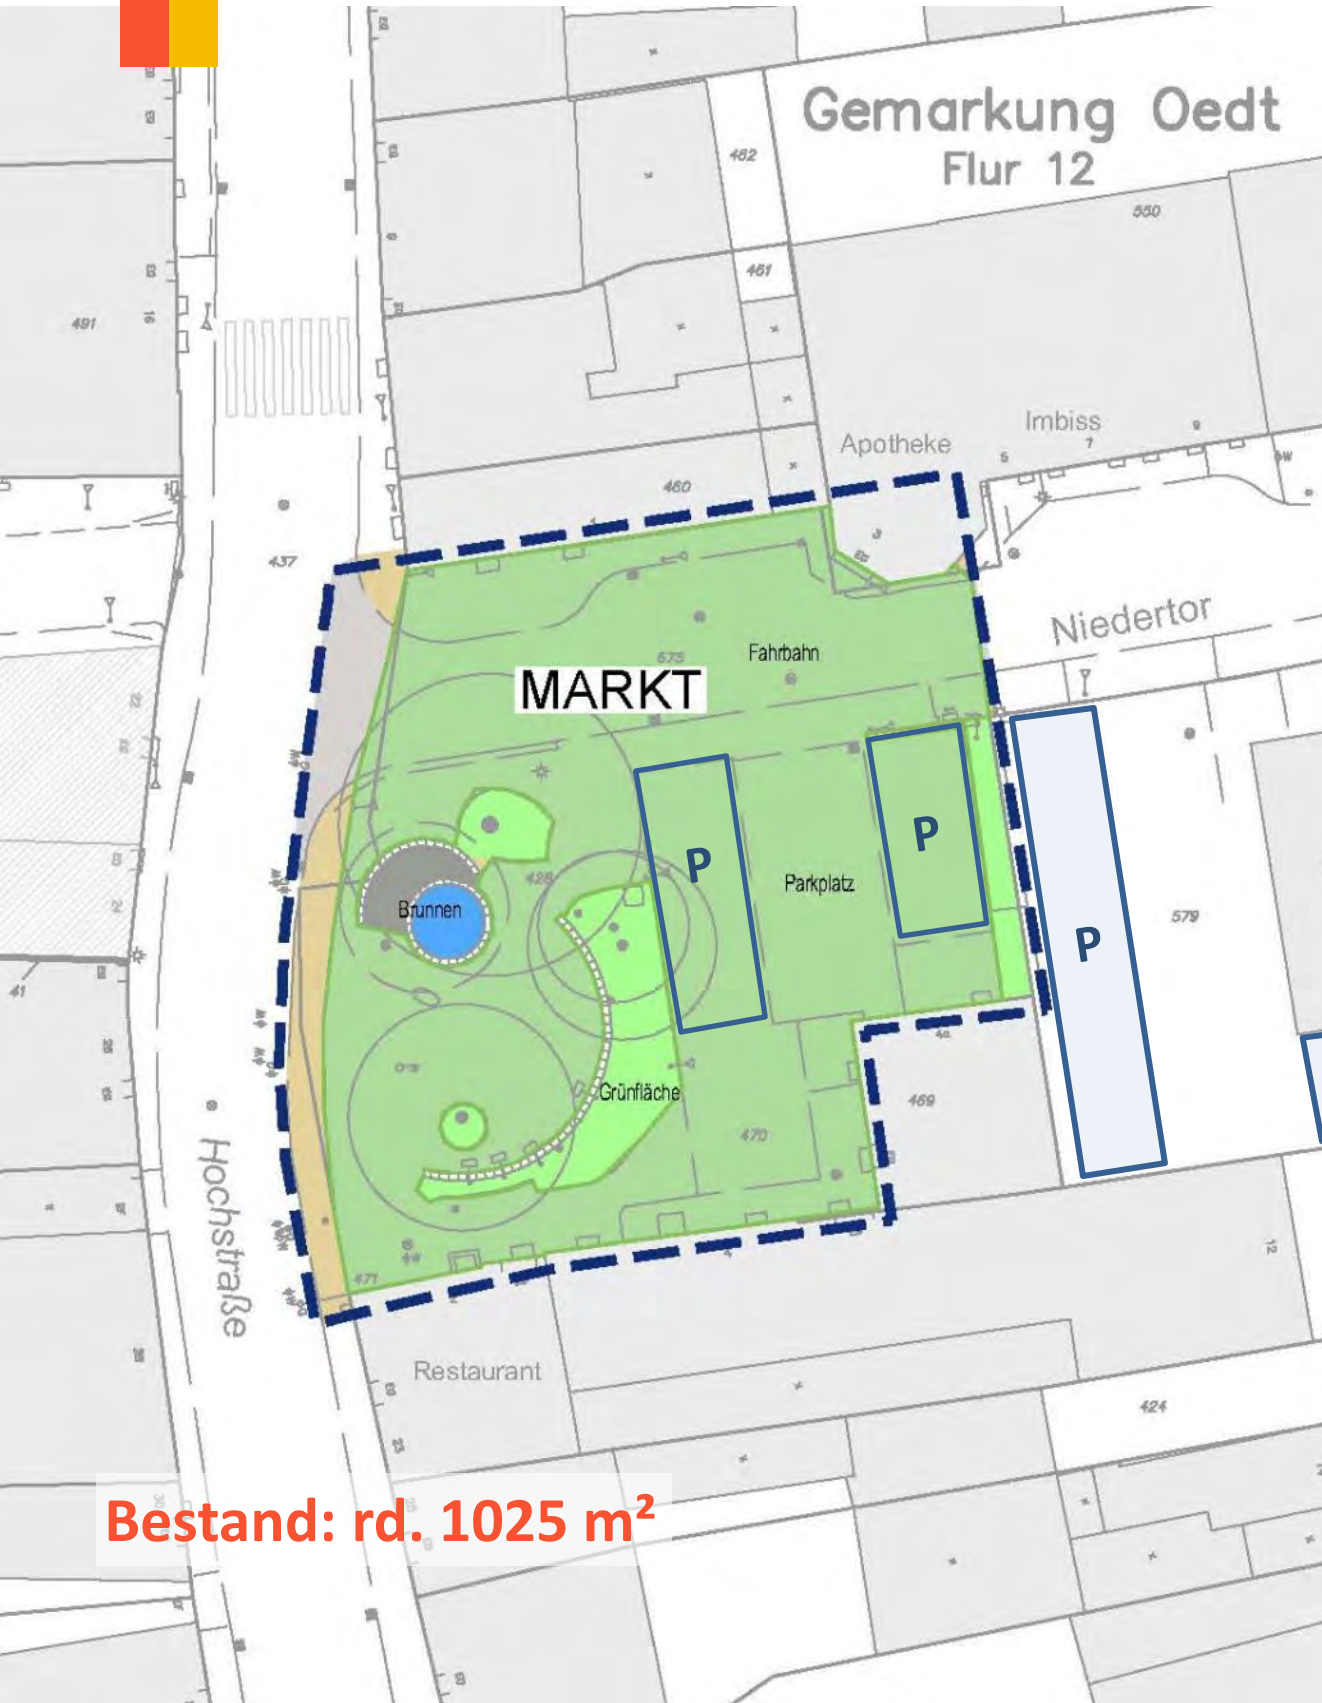


Bestand: rd. 1025 m²

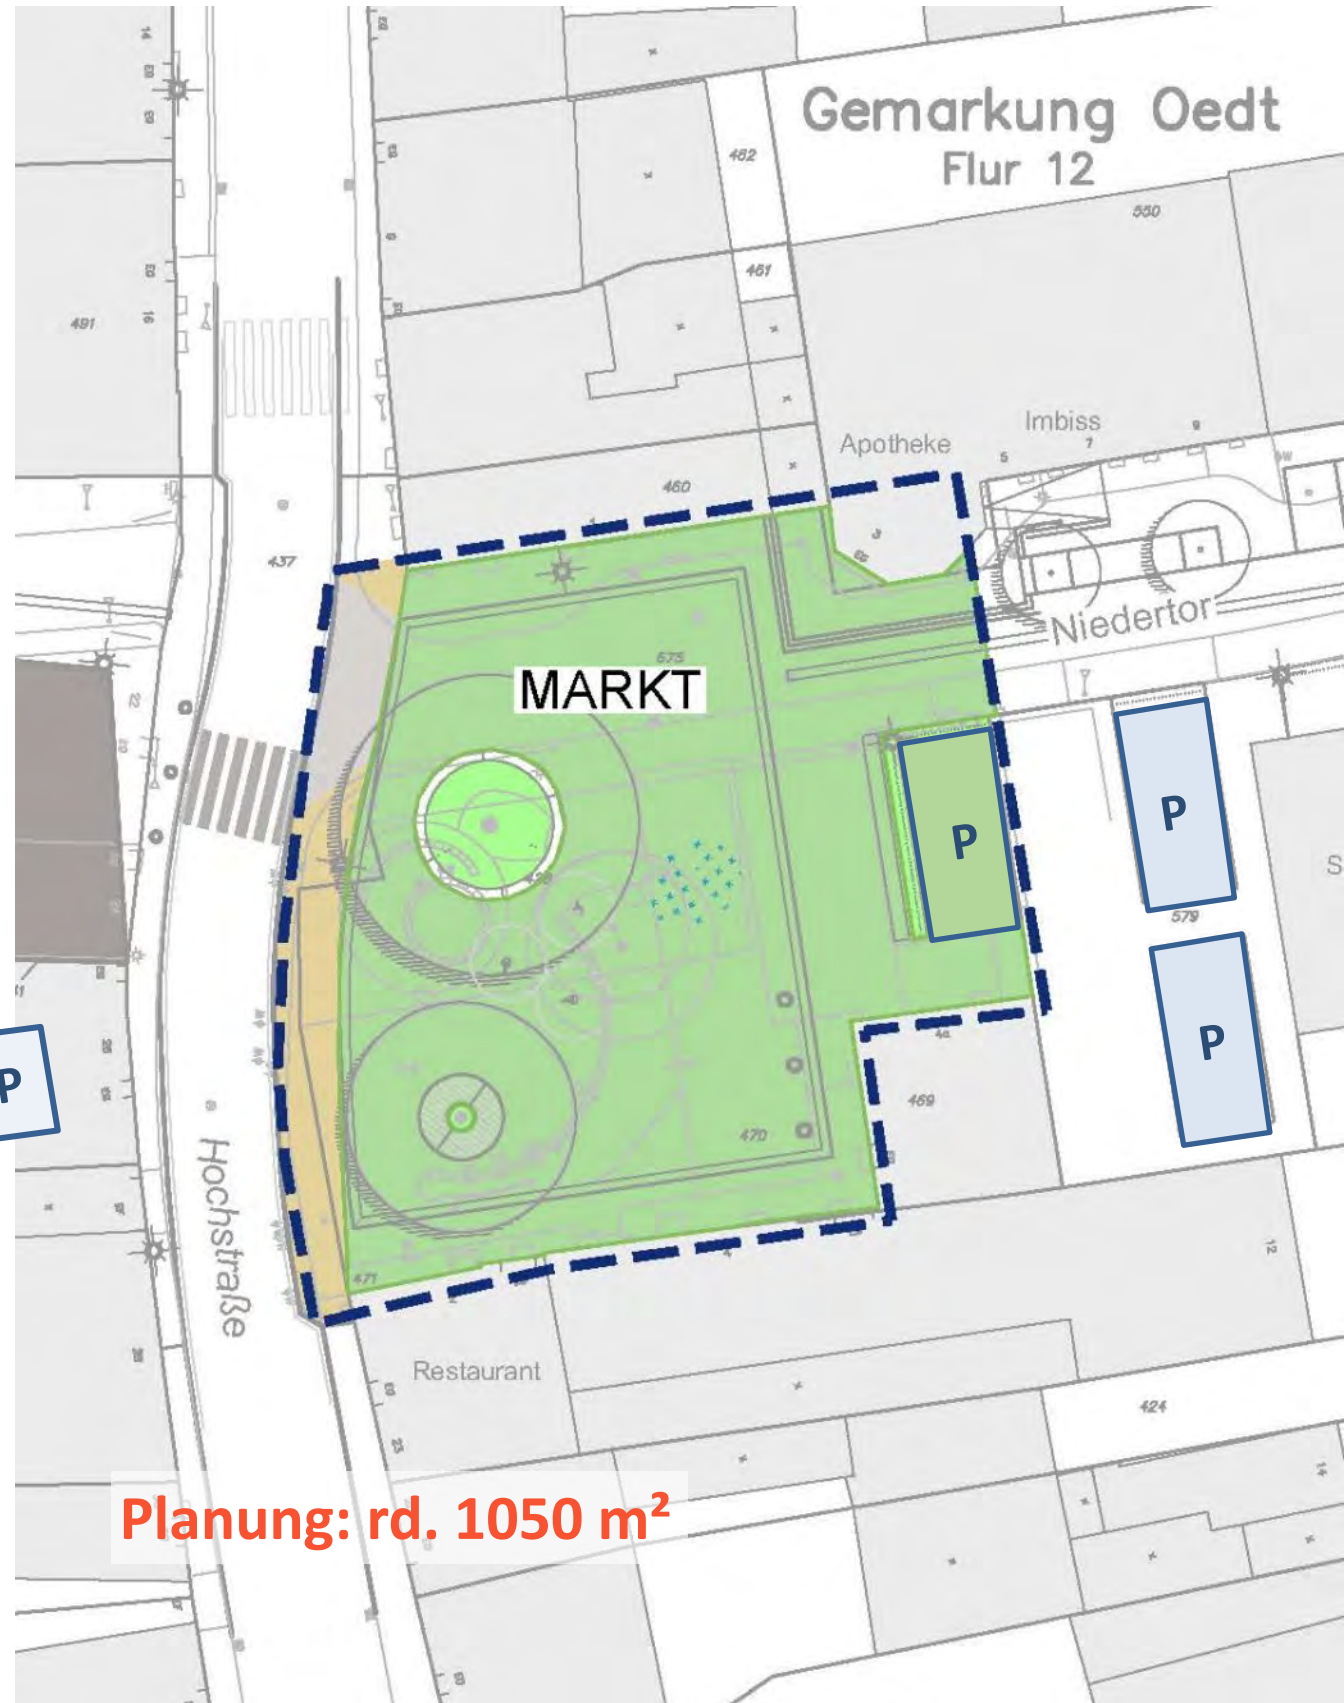

Planung: rd. 1050 m²

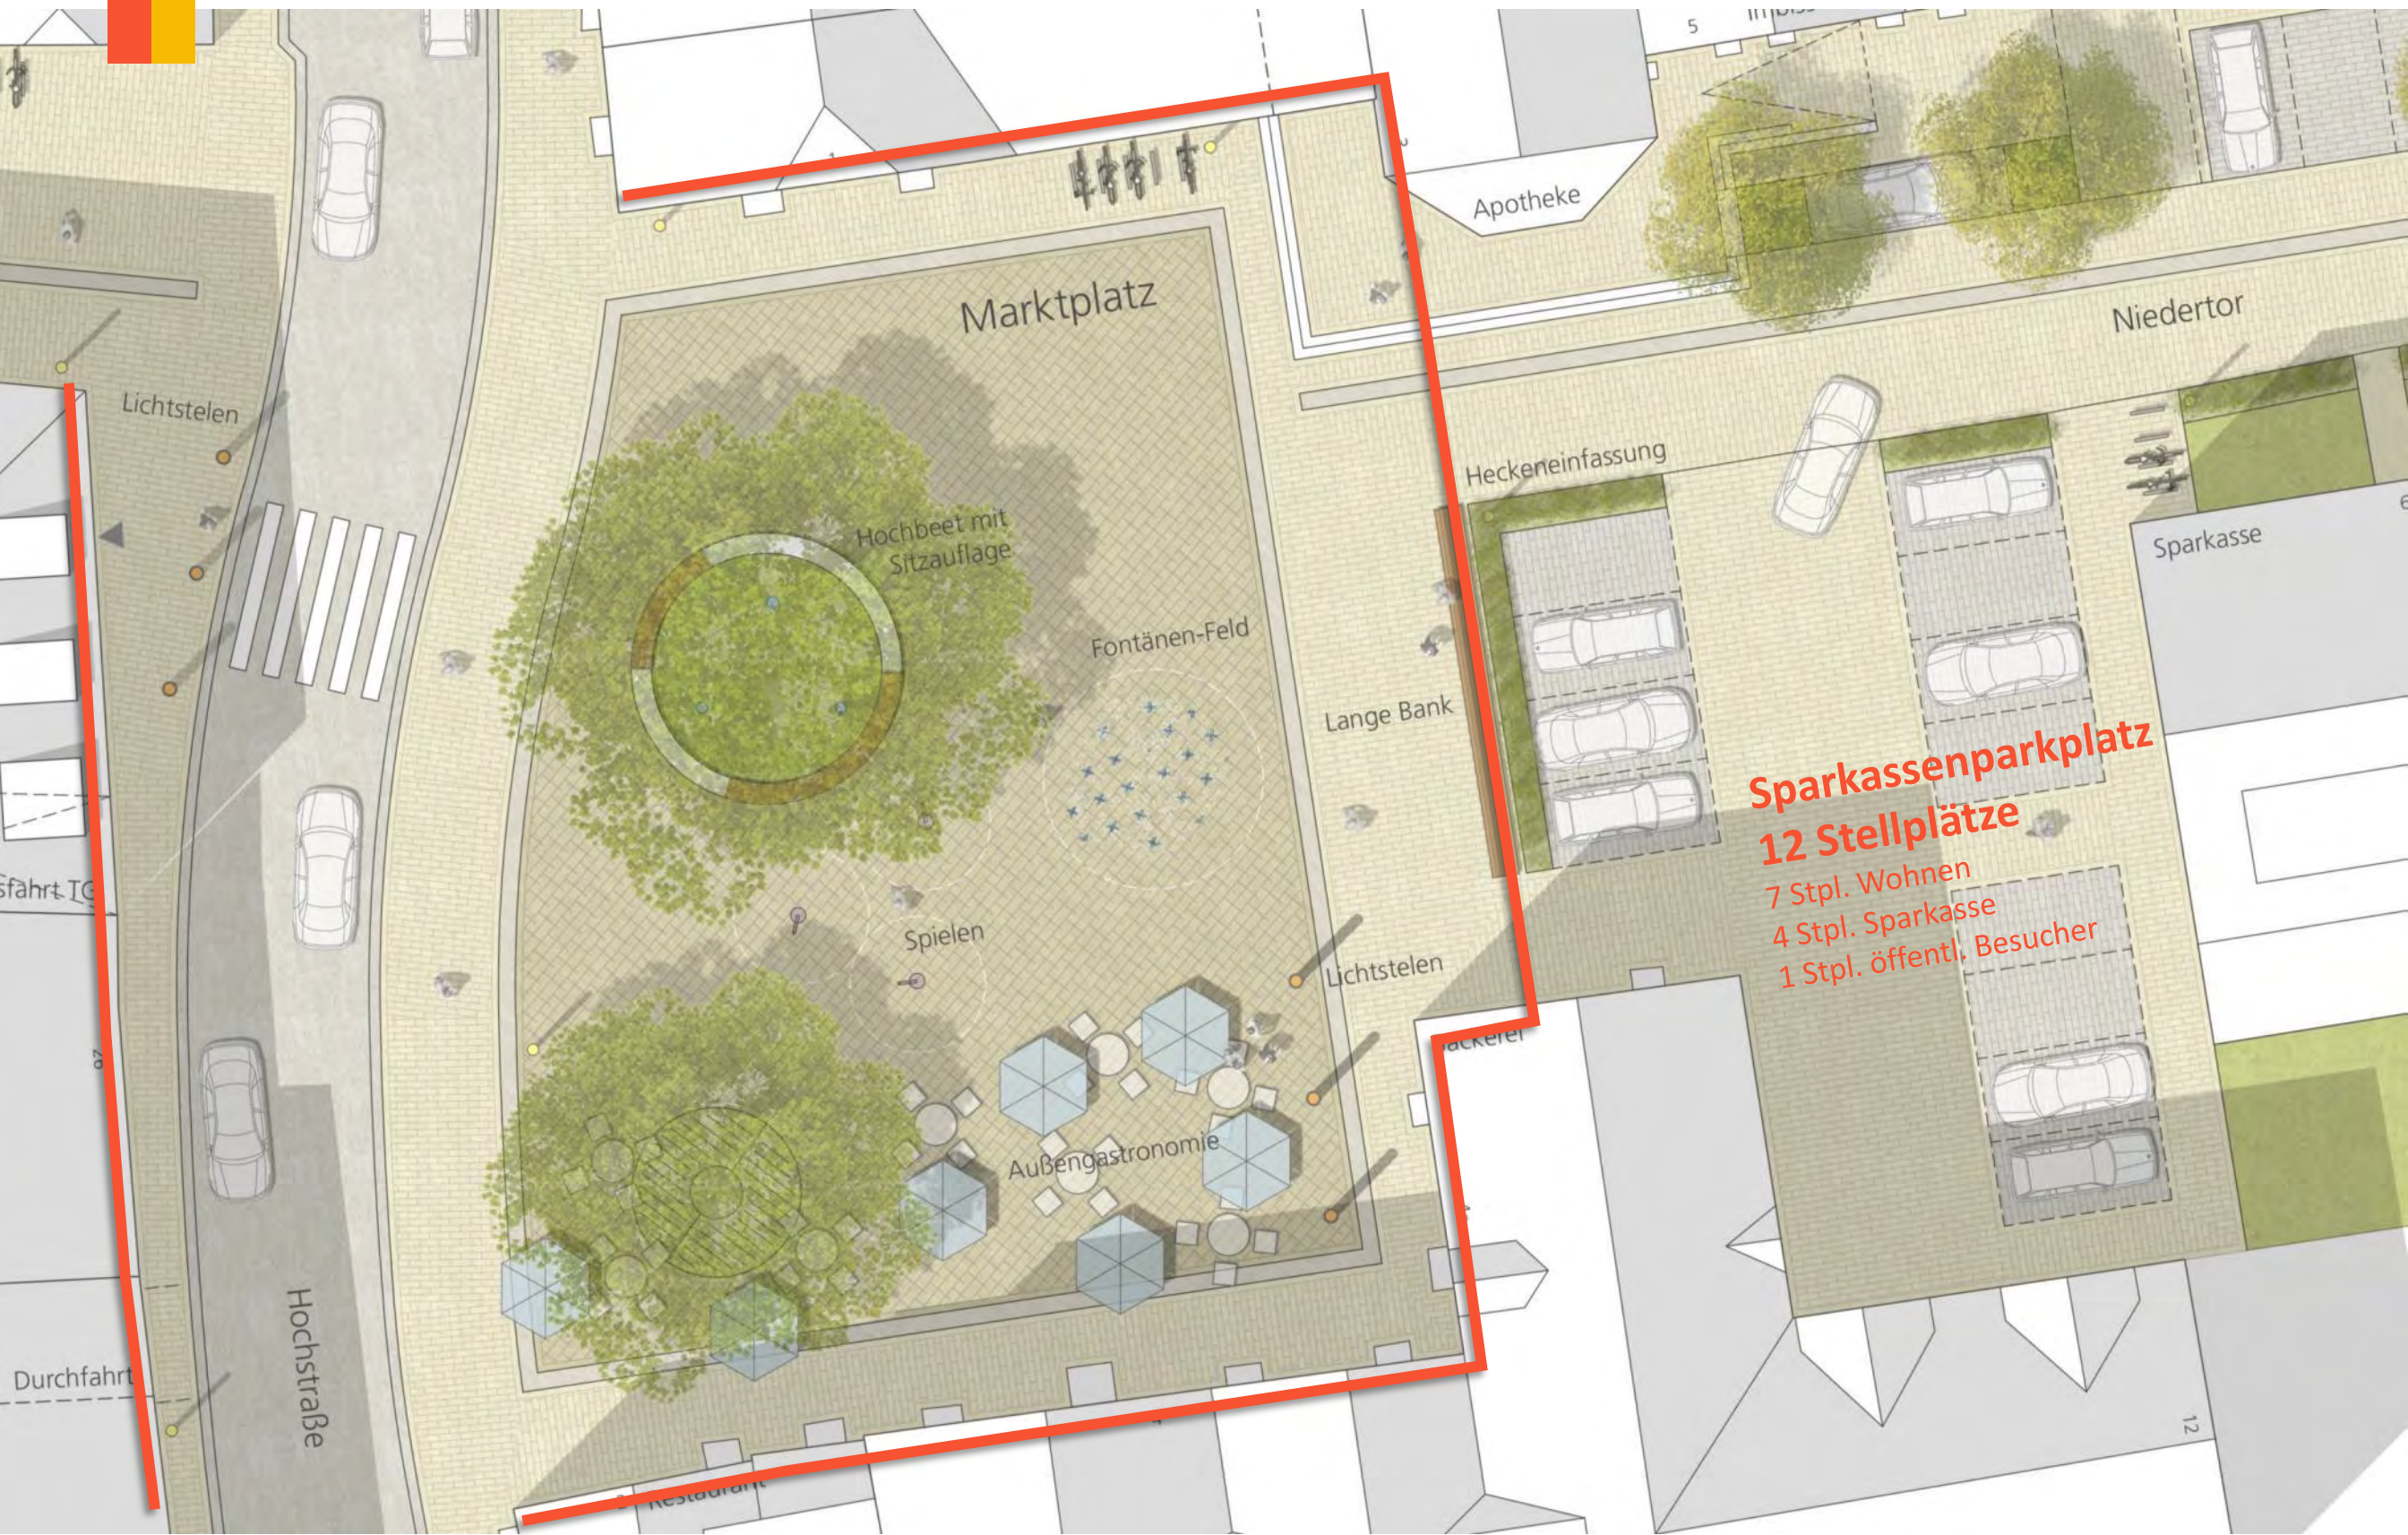


Sparkassenparkplatz
12 Stellplätze
7 Stpl. Wohnen
4 Stpl. Sparkasse
1 Stpl. öffentl. Besucher

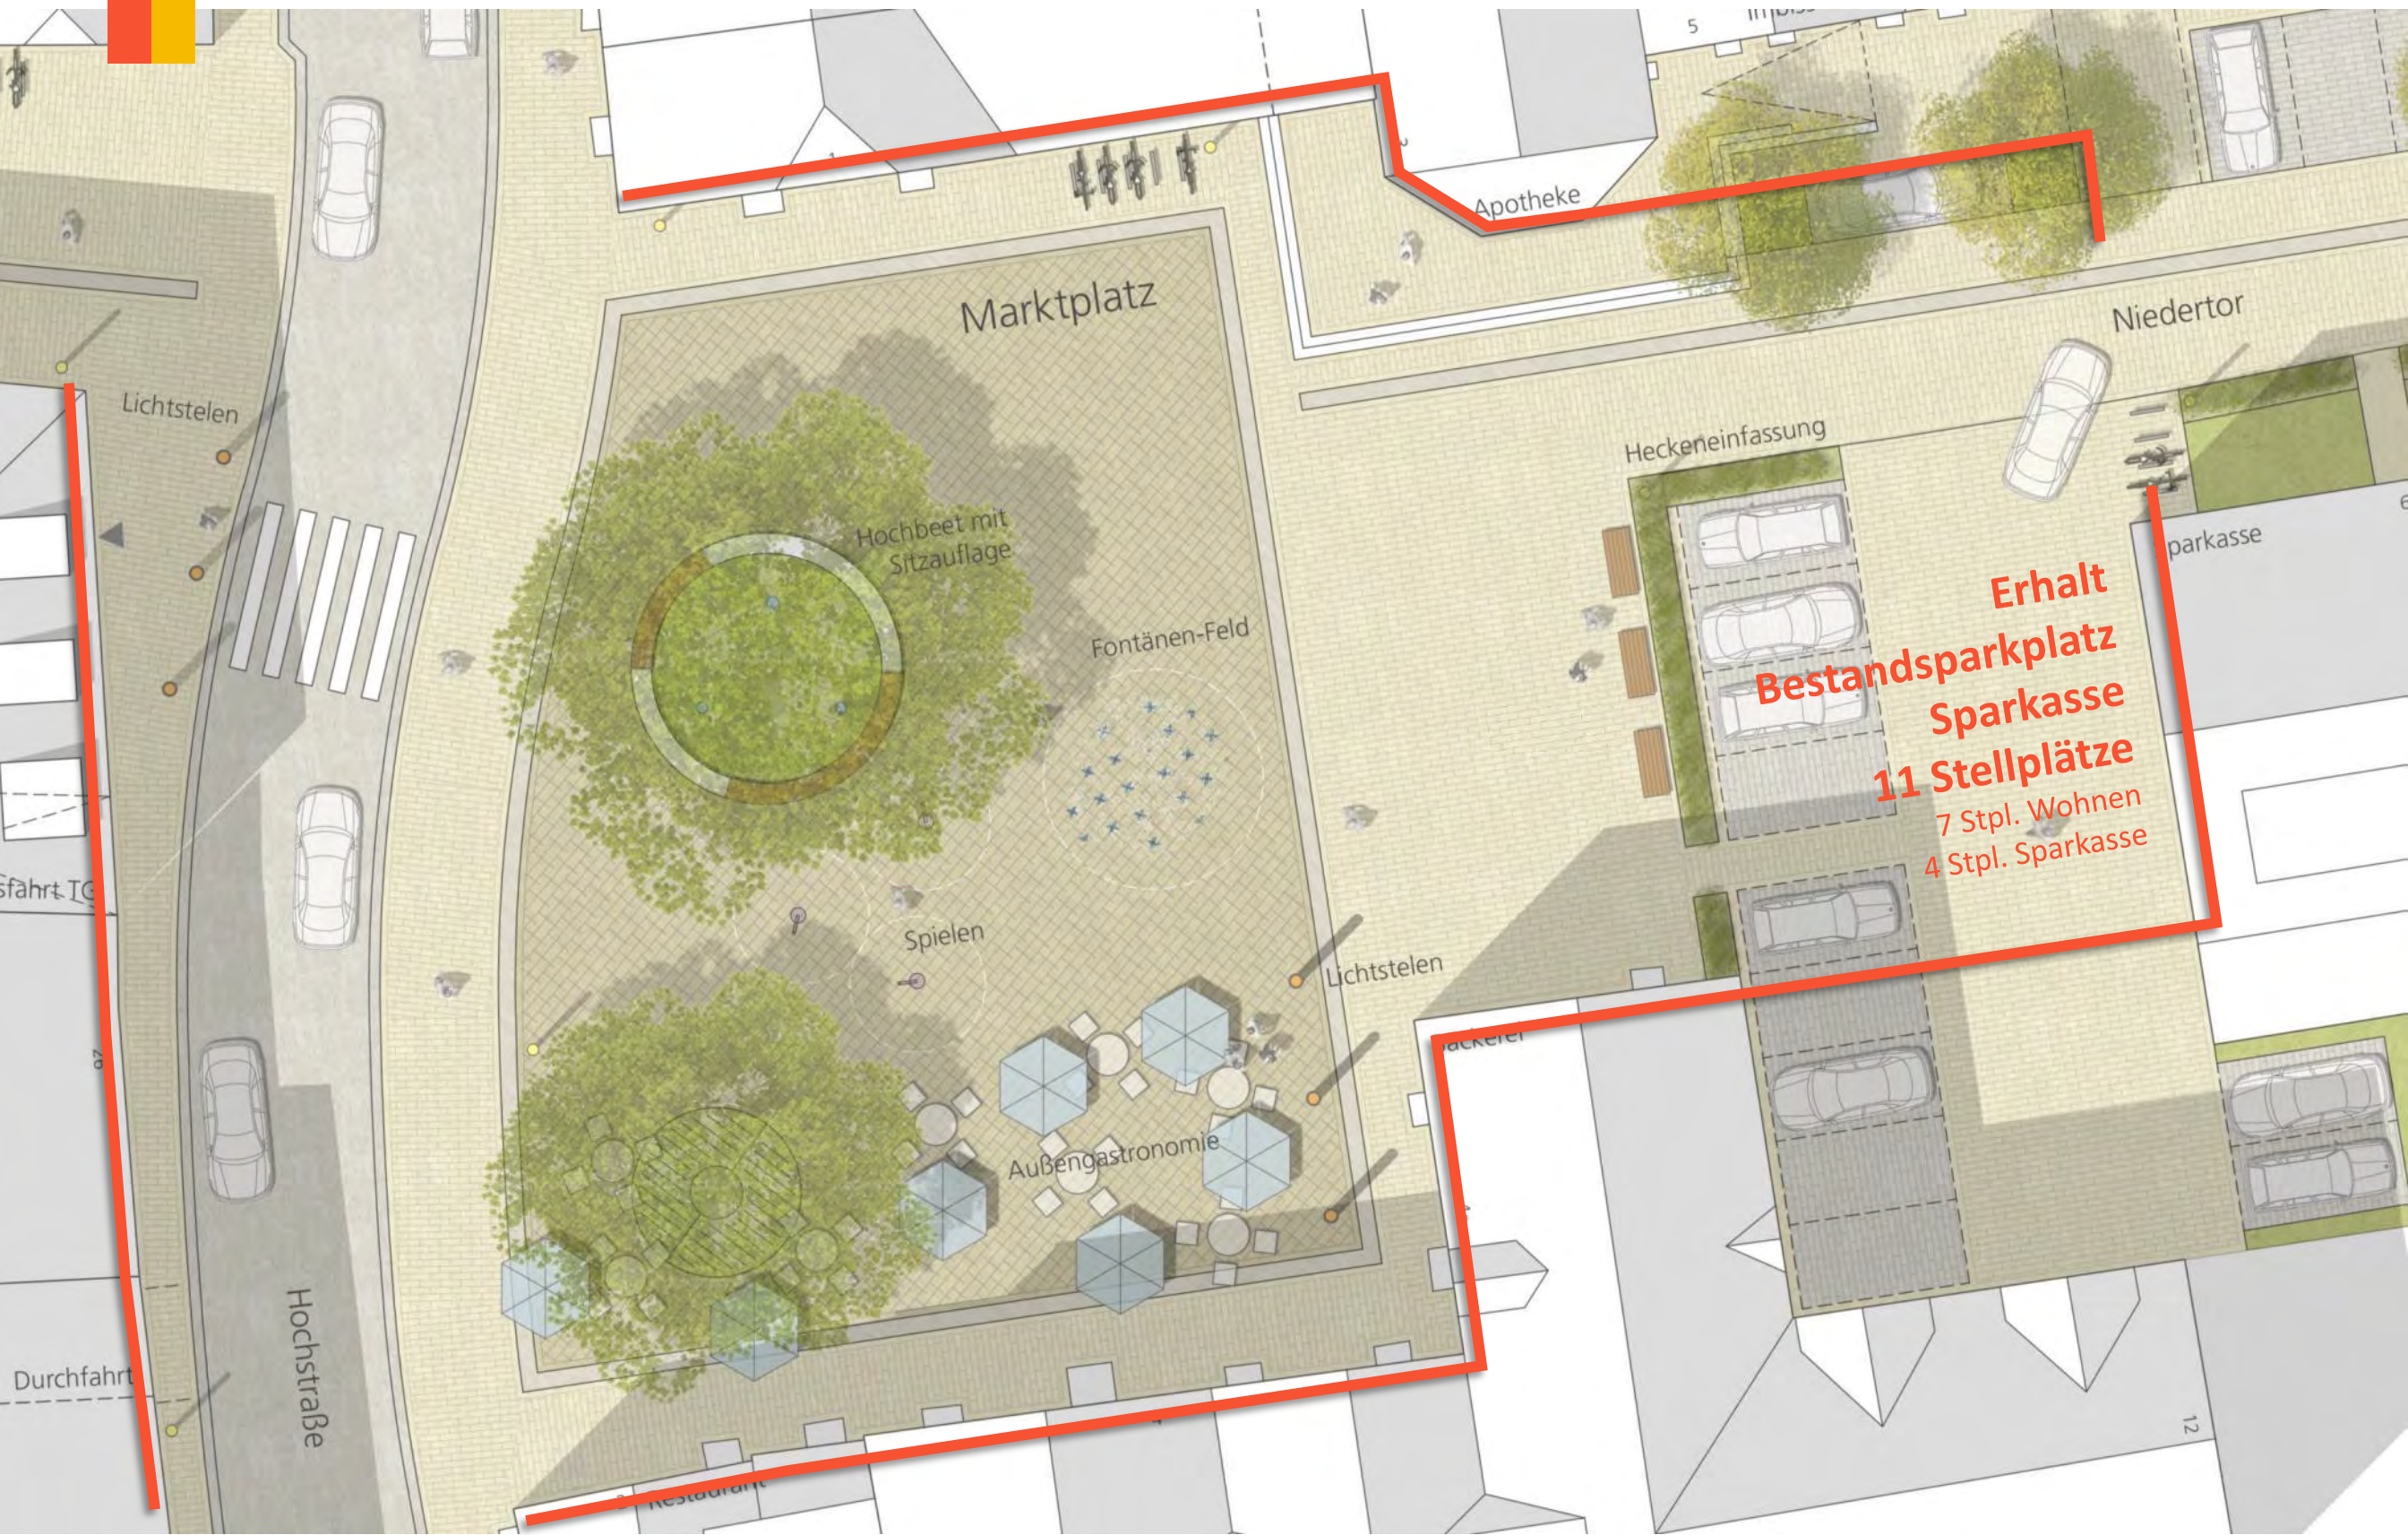




Neuordnung des Sparkassenparkplatzes
13 Stellplätze
7 Stpl. Wohnen
4 Stpl. Sparkasse
2 Stpl. öffentl. Besucher




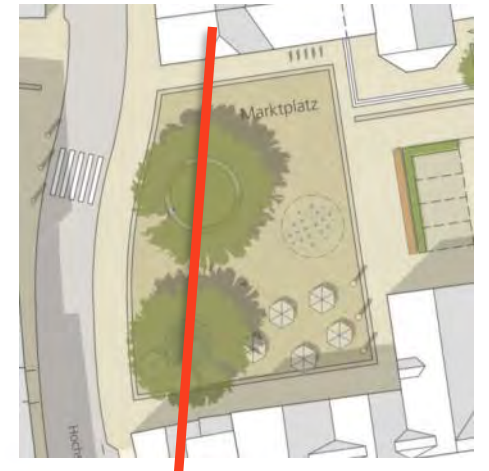



Skizze Höhenlage der vorh. Bäume (Bereich Markt), M. 1:50

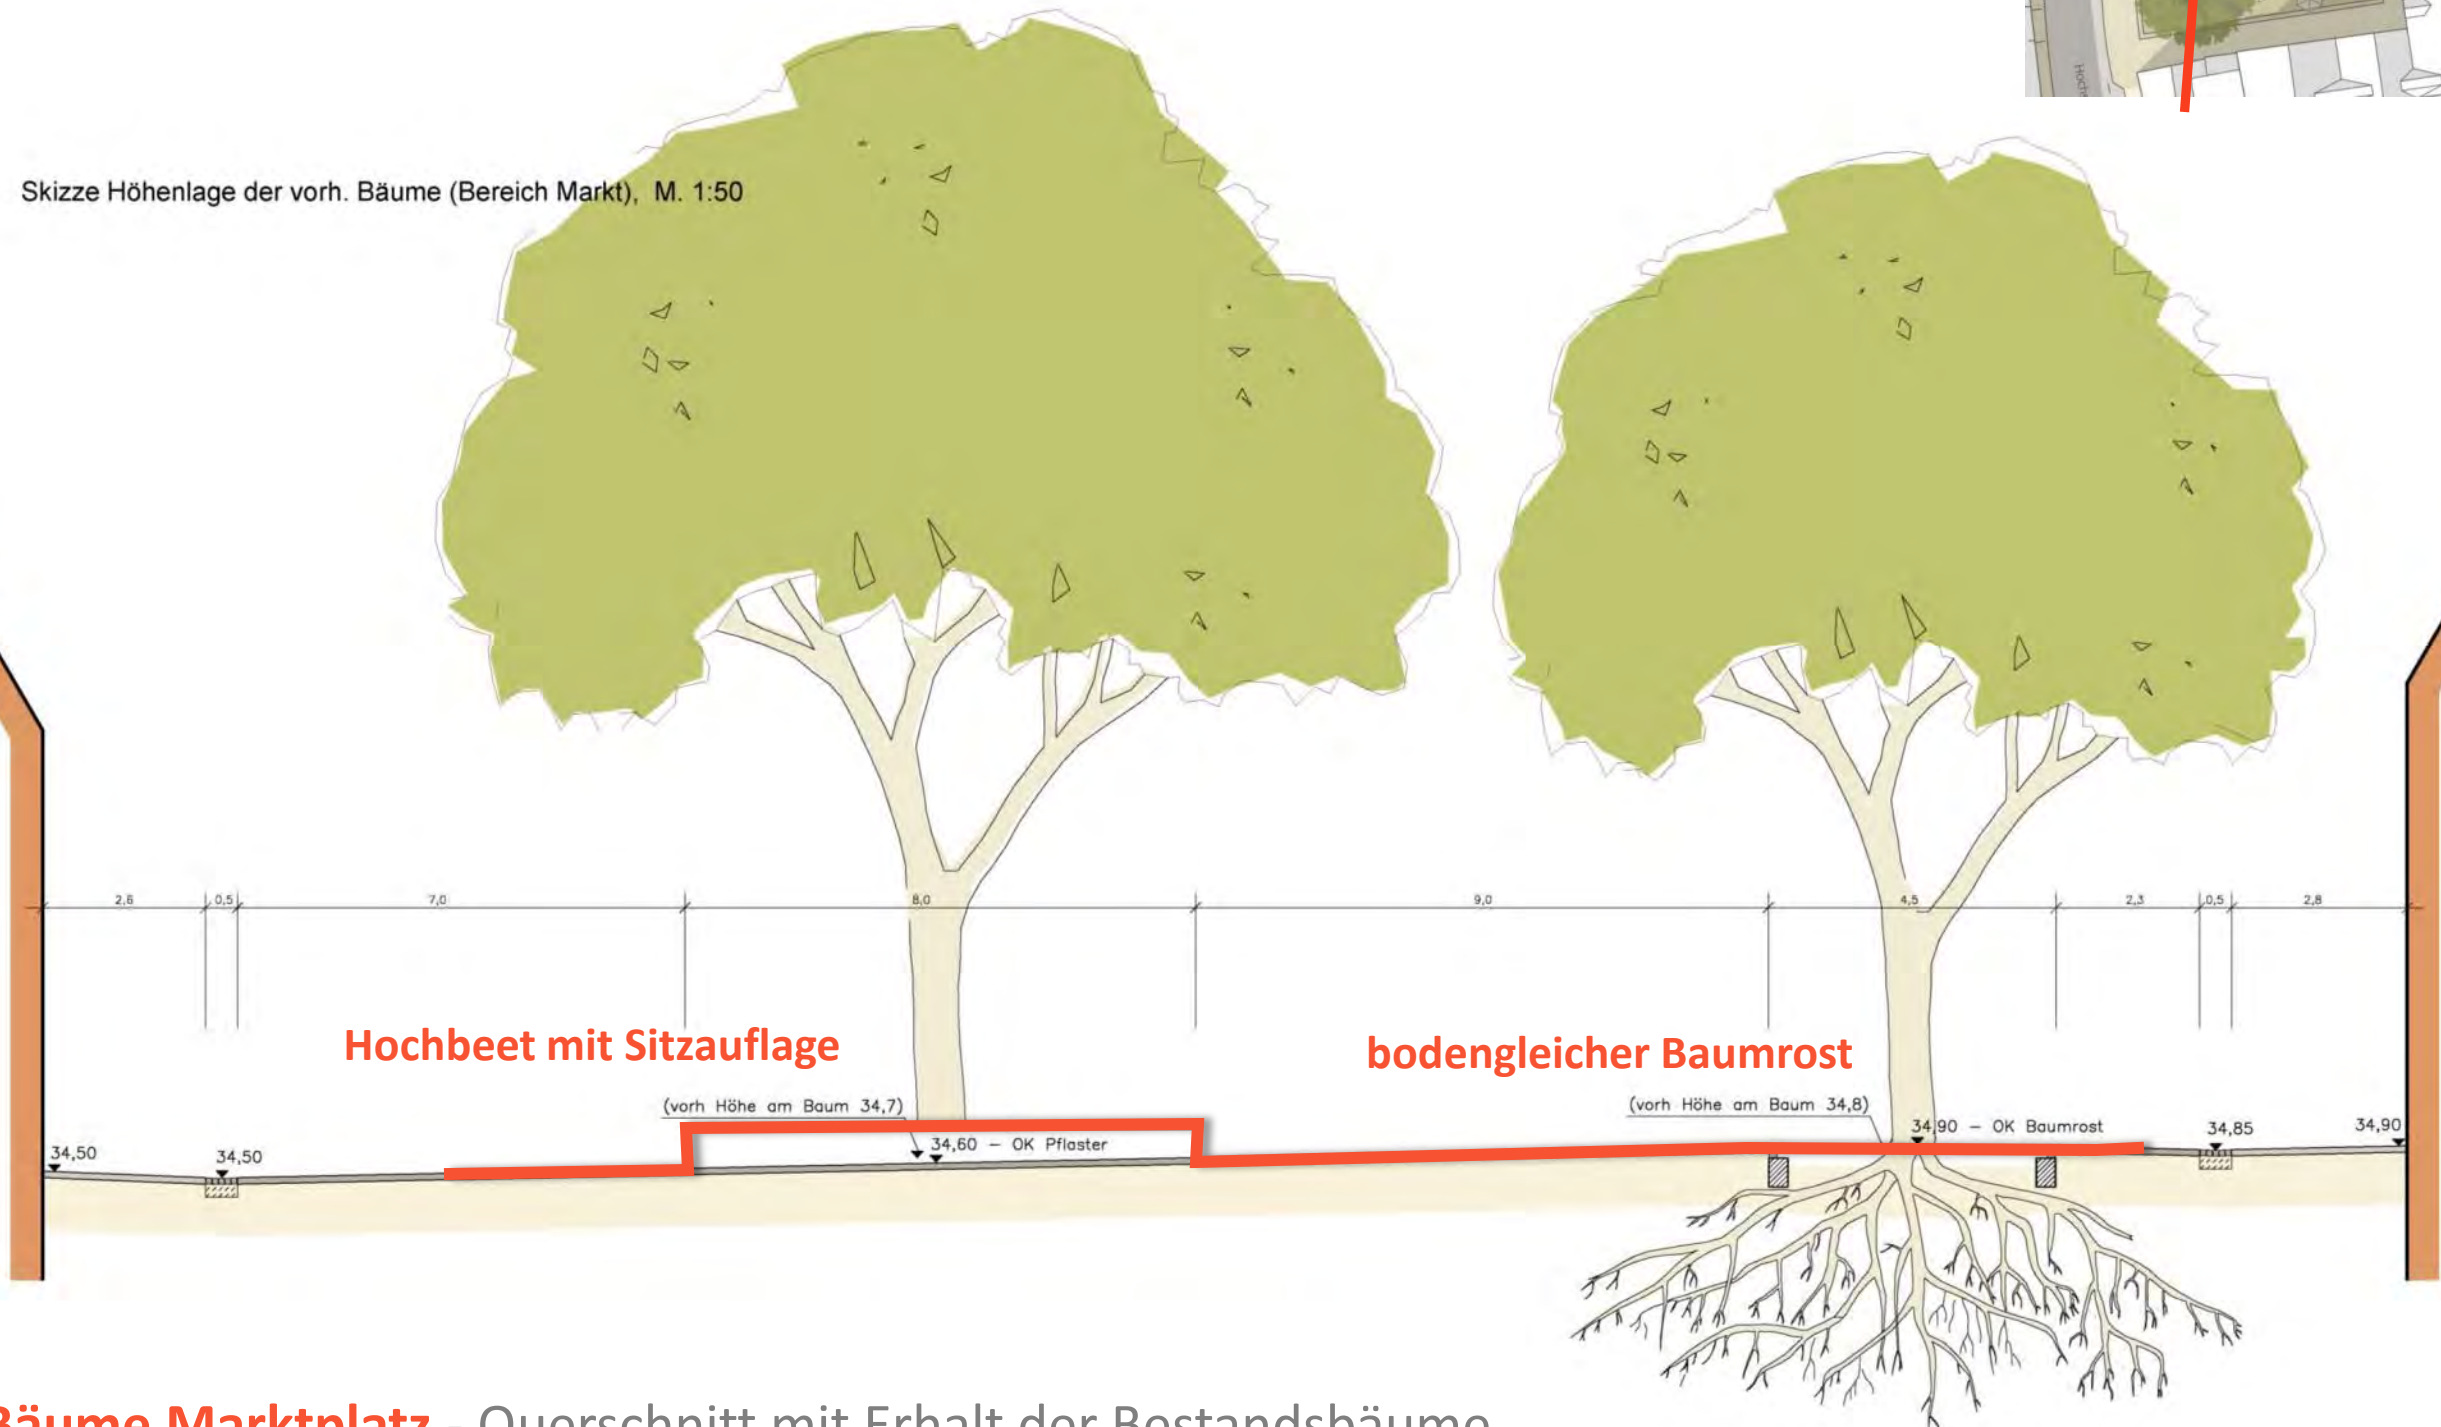

Bäume Marktplatz - Querschnitt mit Erhalt der Bestandsbäume

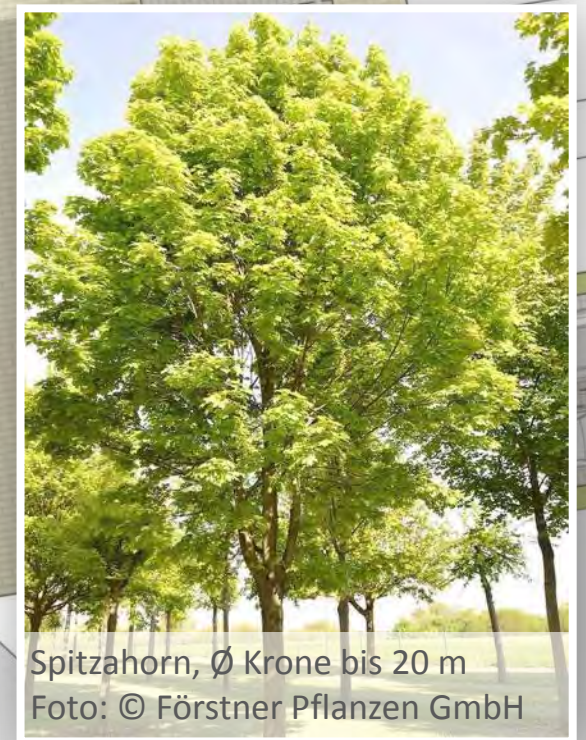


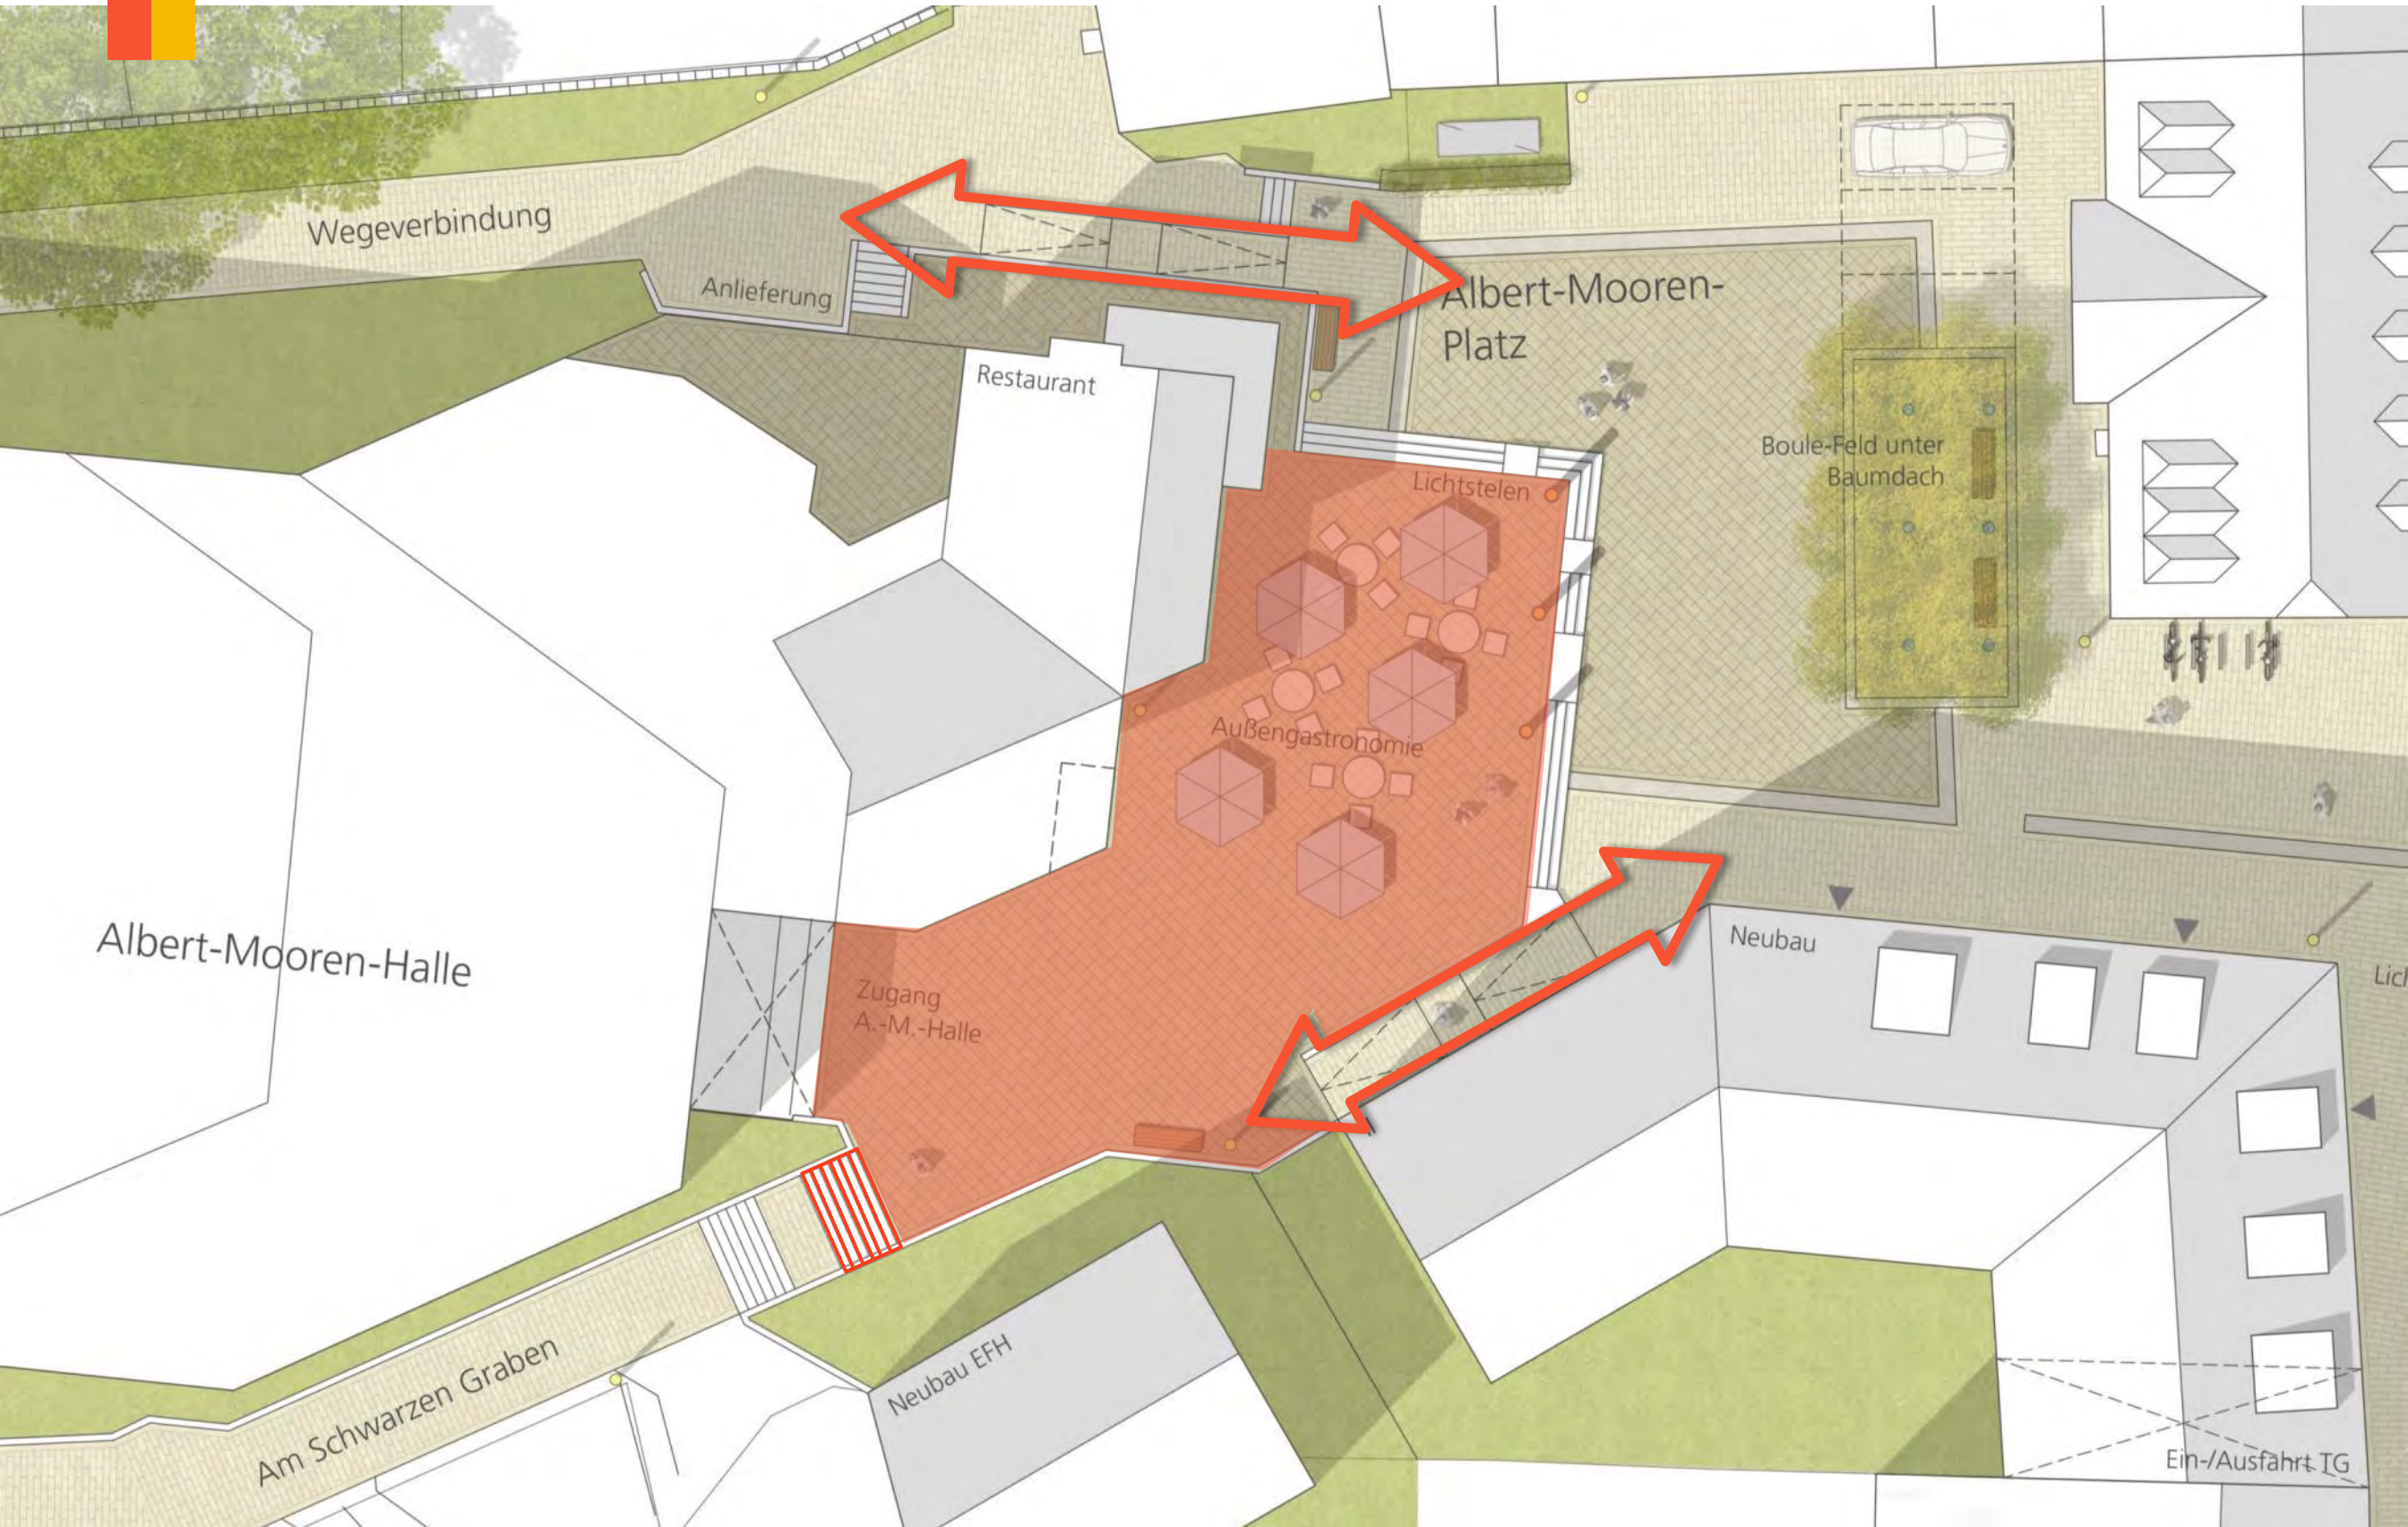

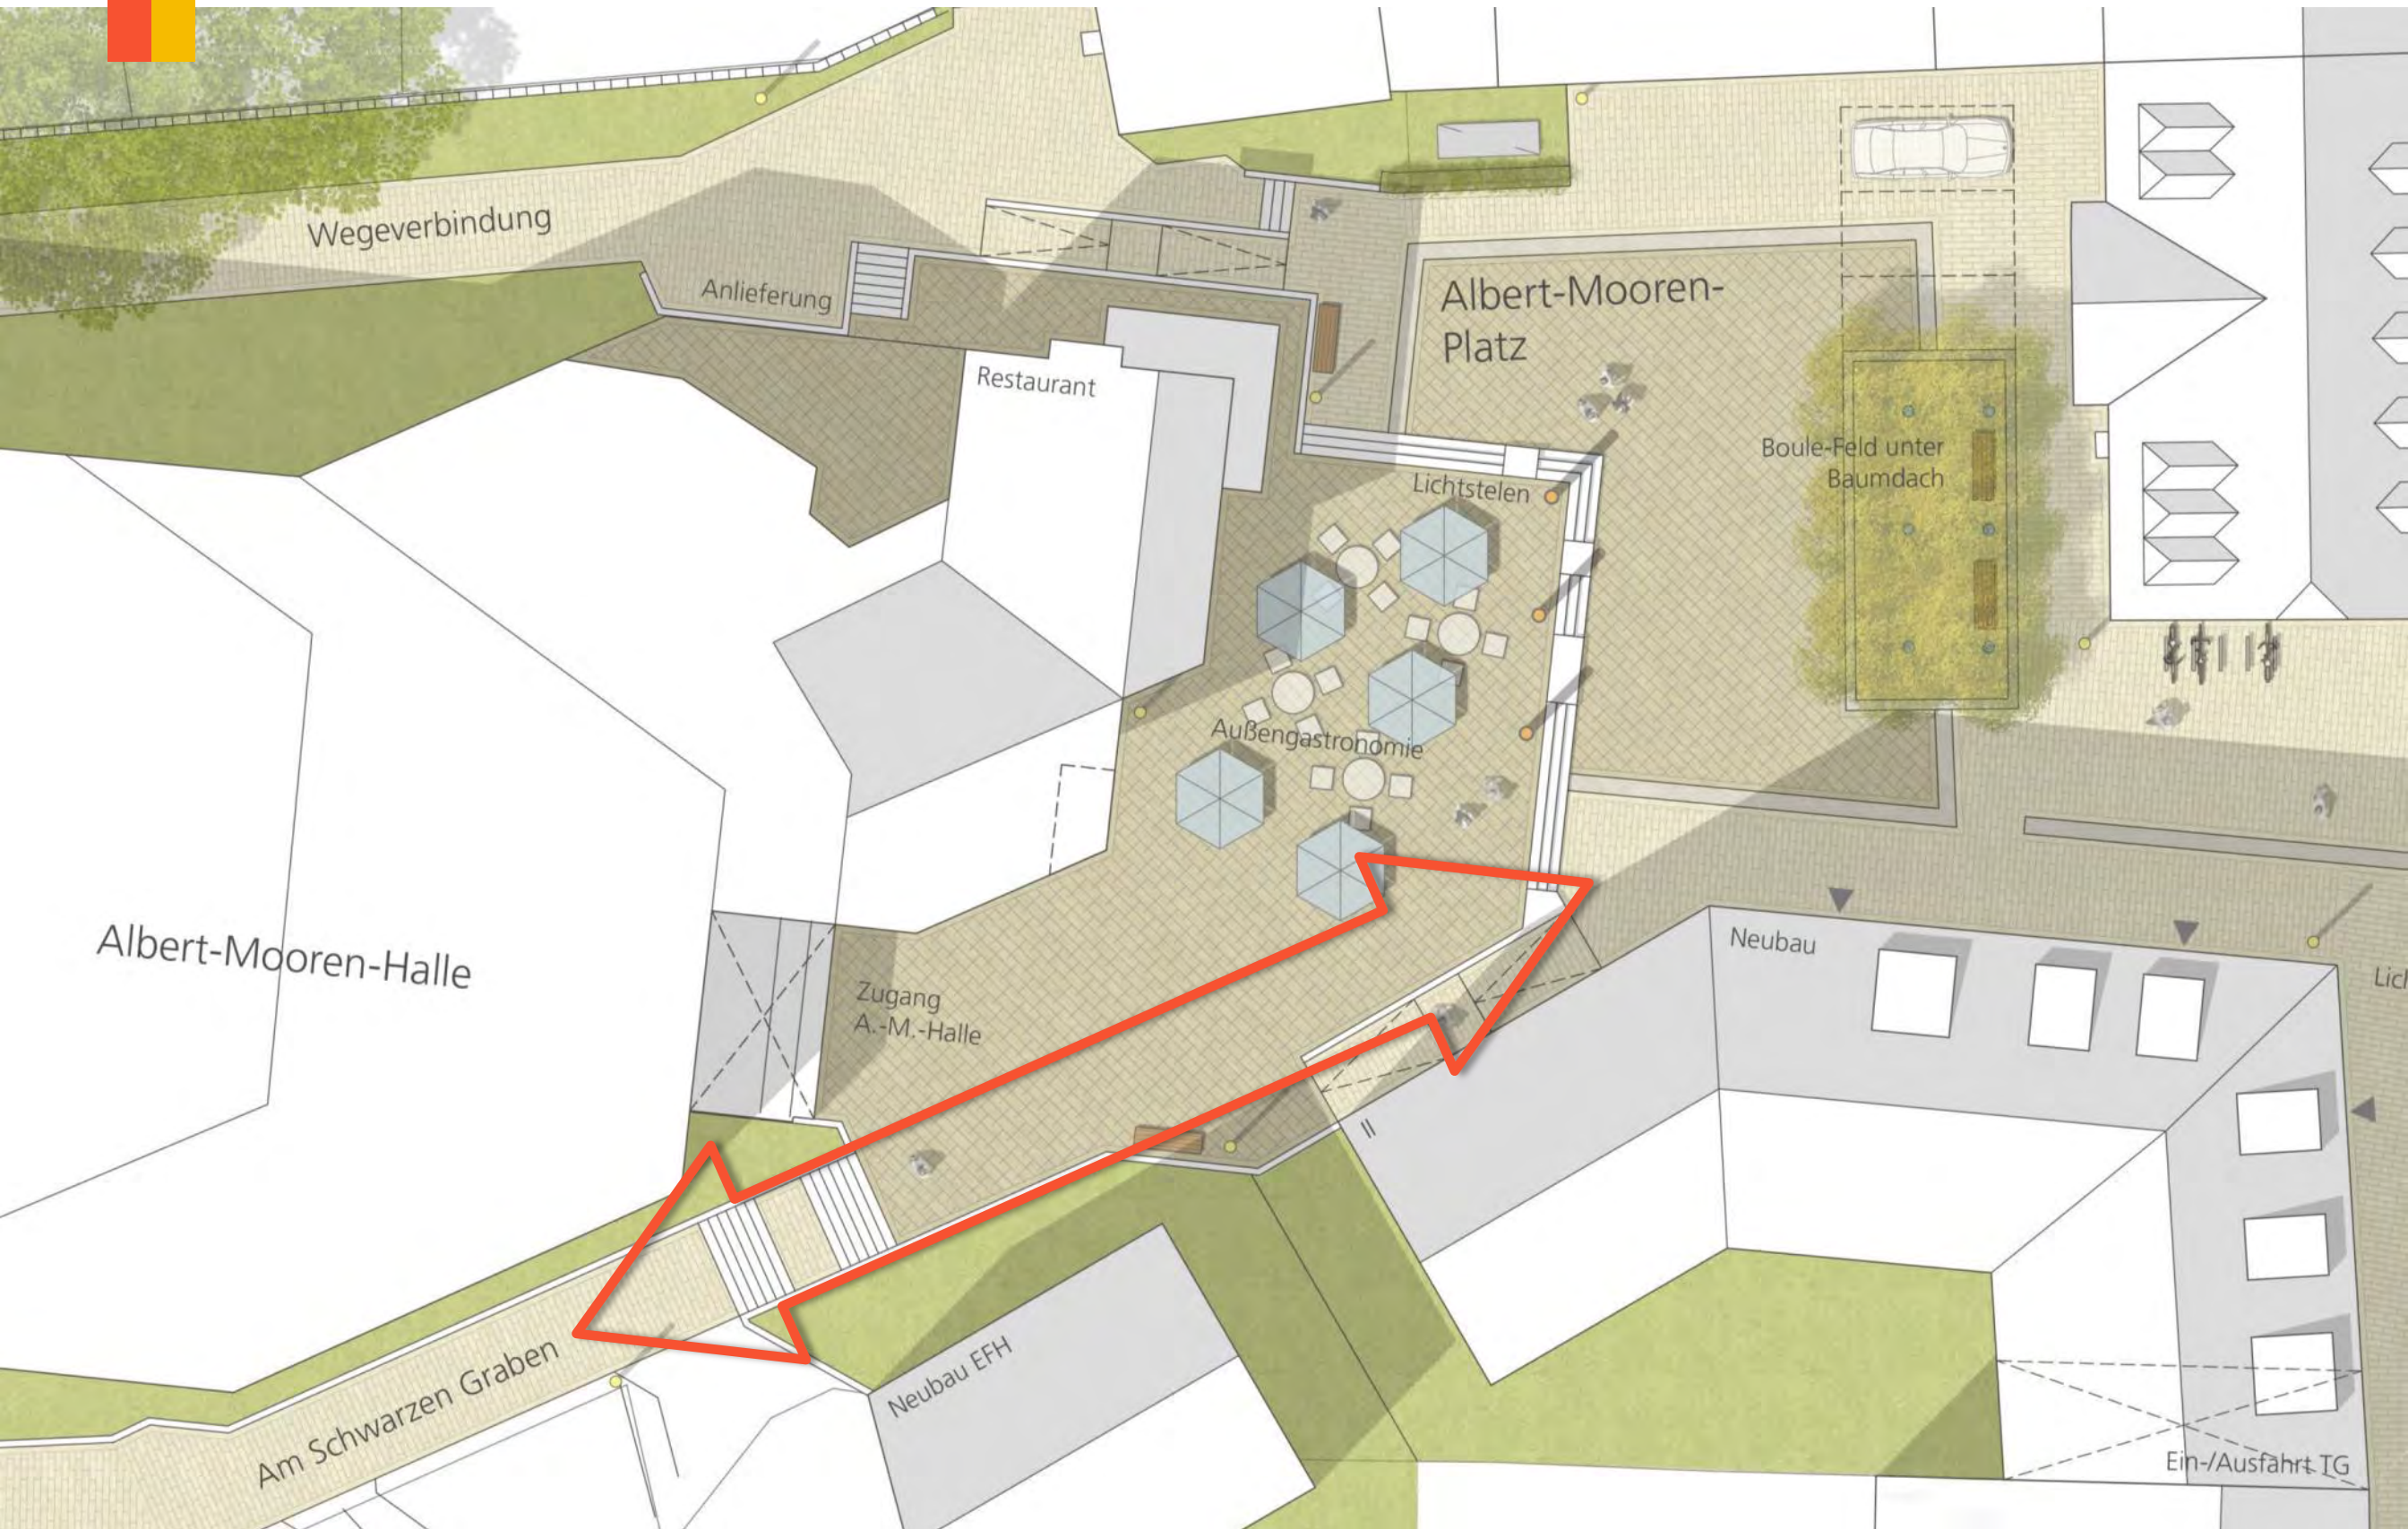



Barrierefreiheit - Rampenlösung für südliche Wegeverbindung

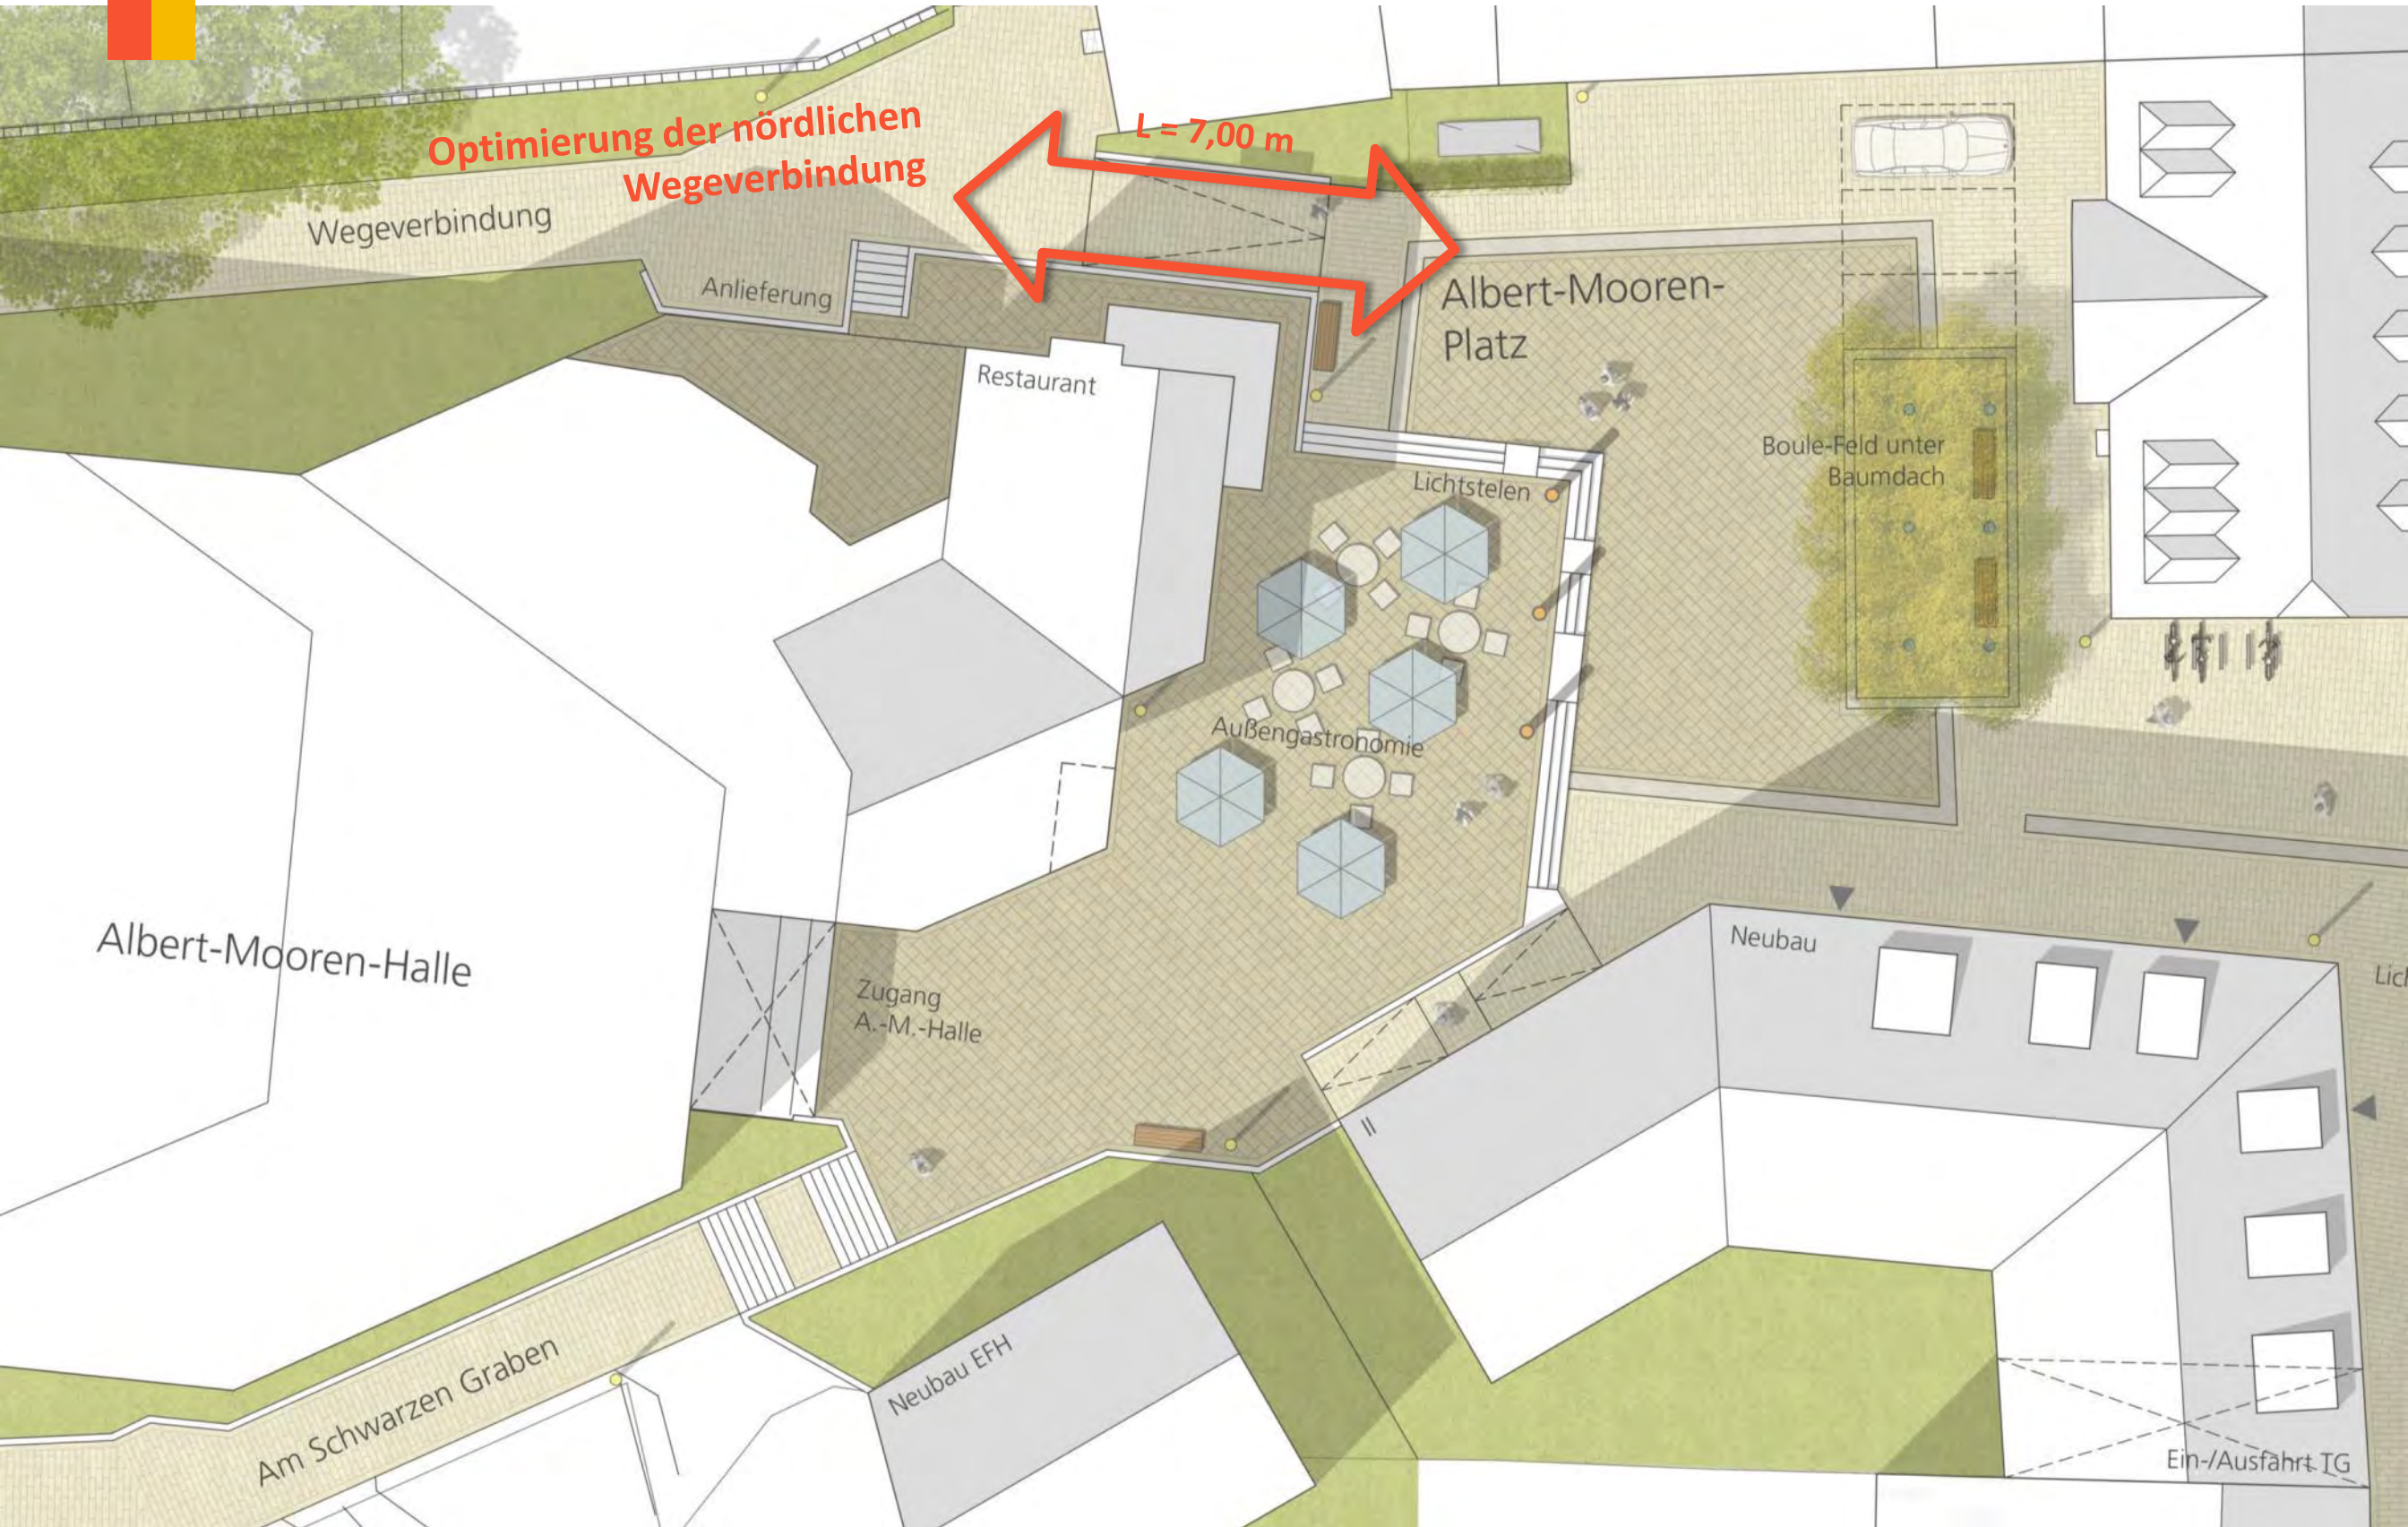









Zwischennutzung - temporärer öffentlicher Parkplatz als erster Realisierungsschritt





Ortsmitte Grefrath-Oedt

Überarbeitung des Wettbewerbsentwurfs




Mettmann, Freiheitstraße
Foto: eigene Grafik



Mettmann, Freiheitstraße
Foto: eigene Grafik







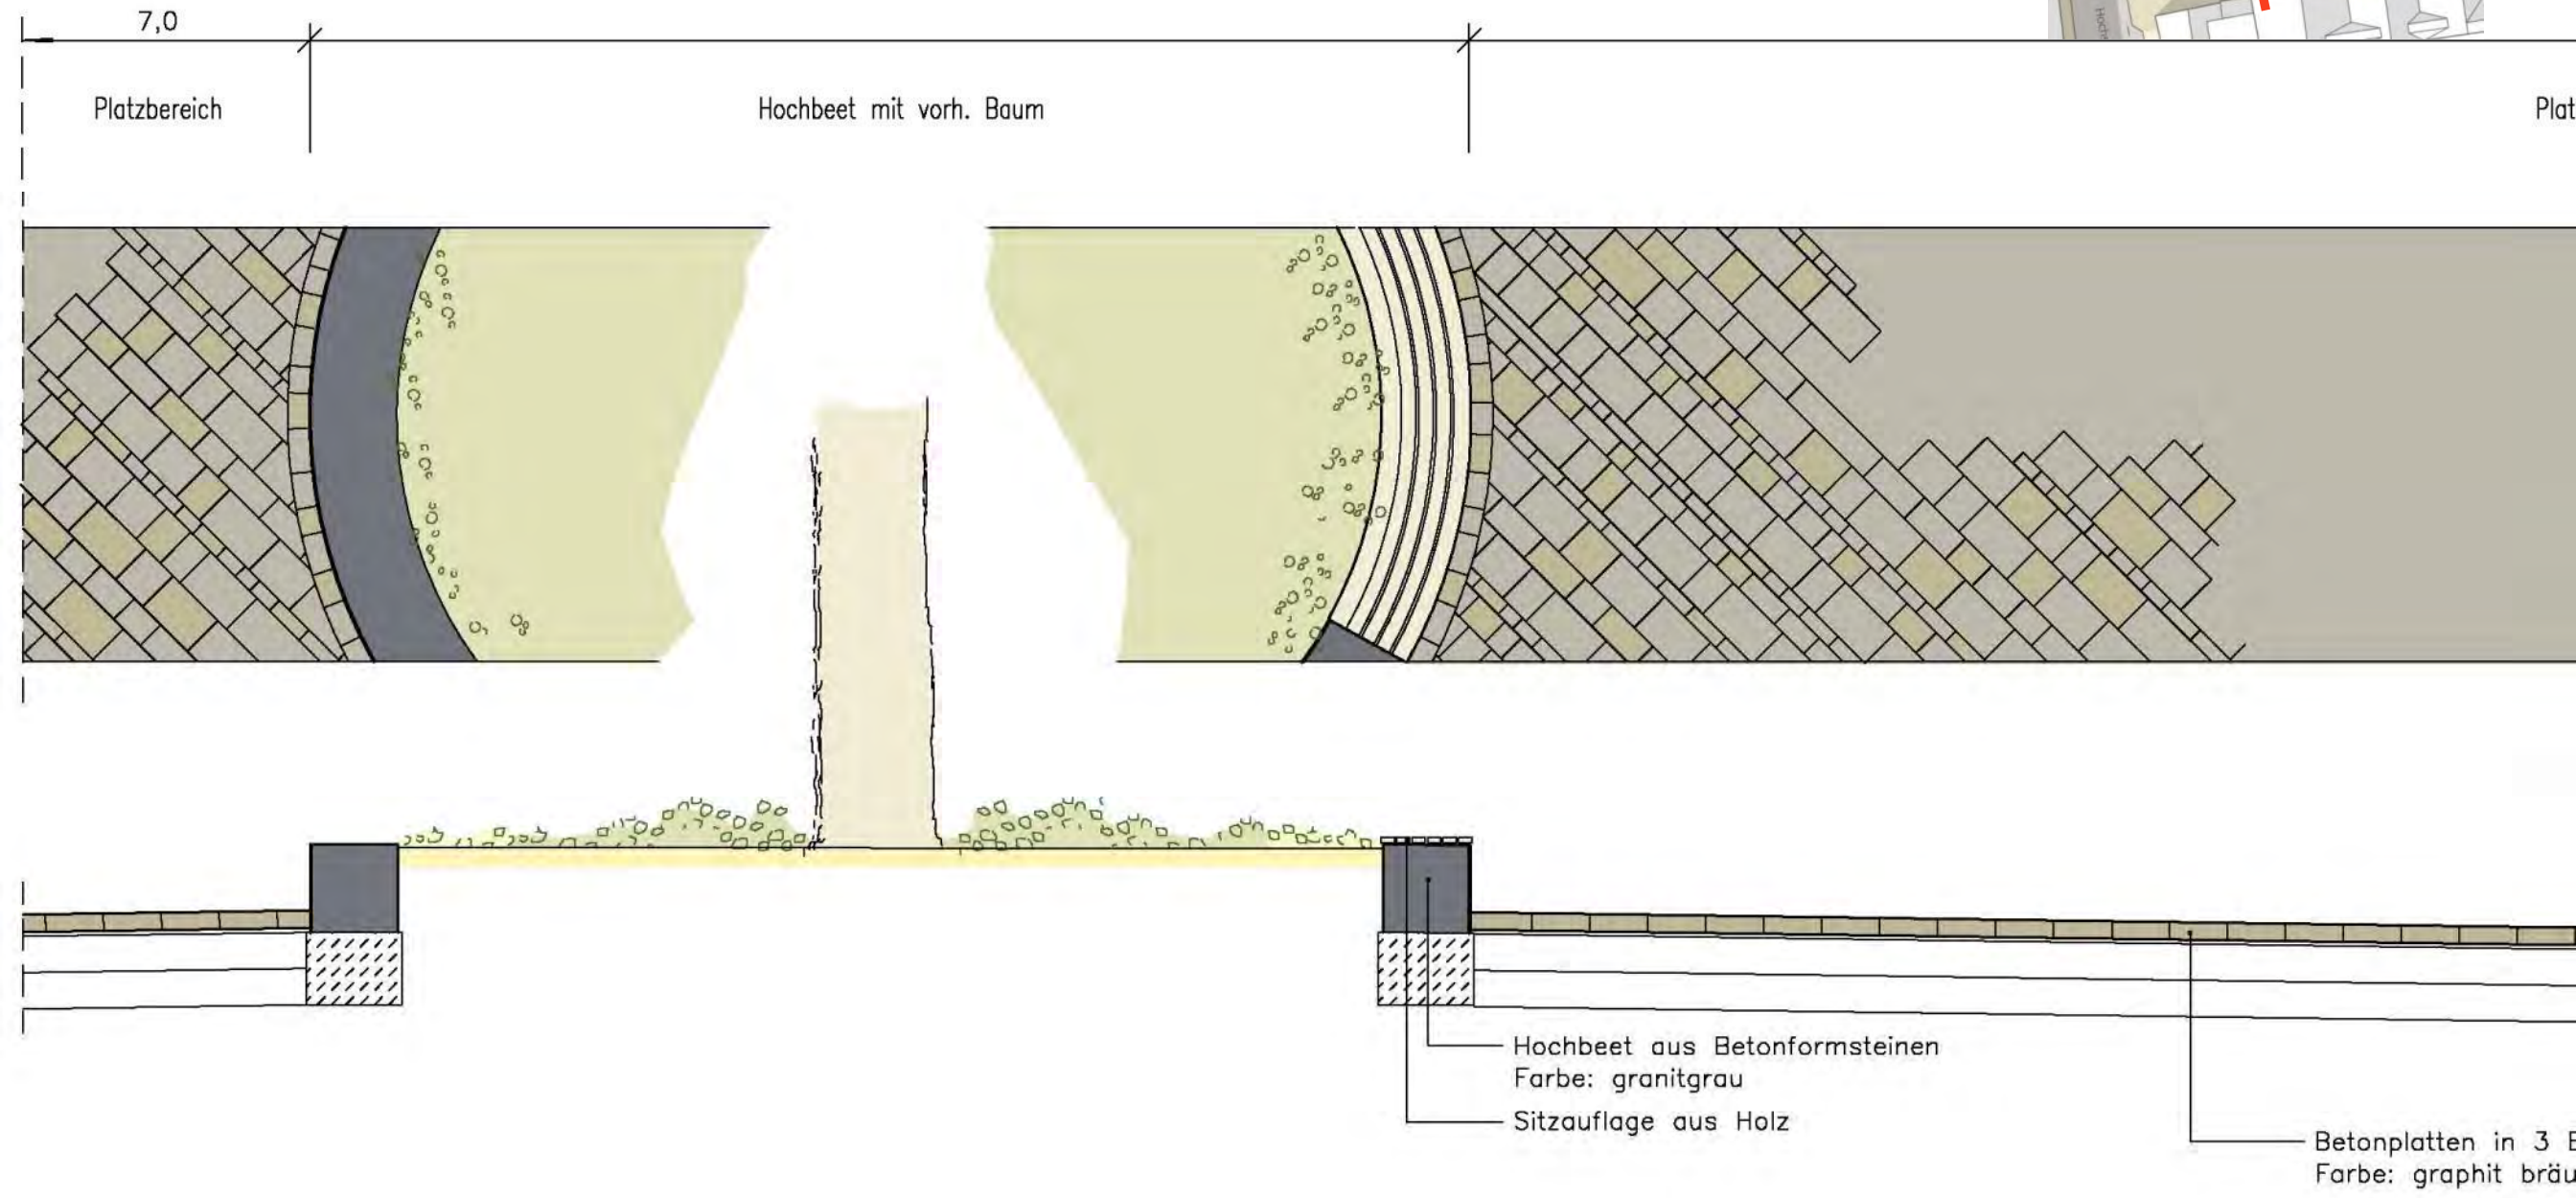





Ortsmitte Grefrath-Oedt



Überarbeitung des Wettbewerbsentwurfs

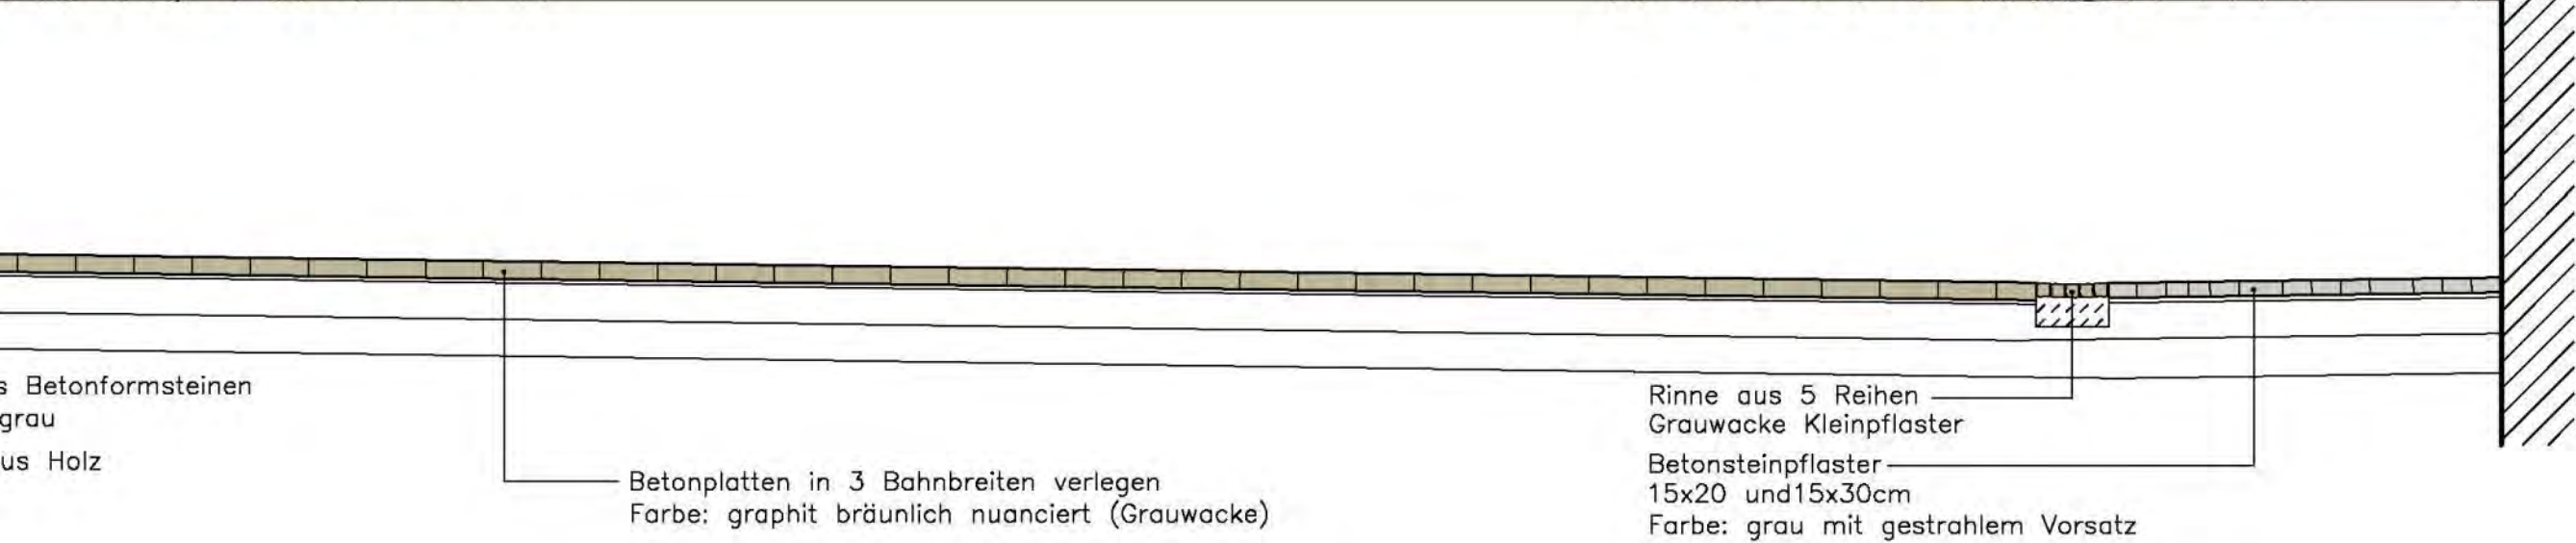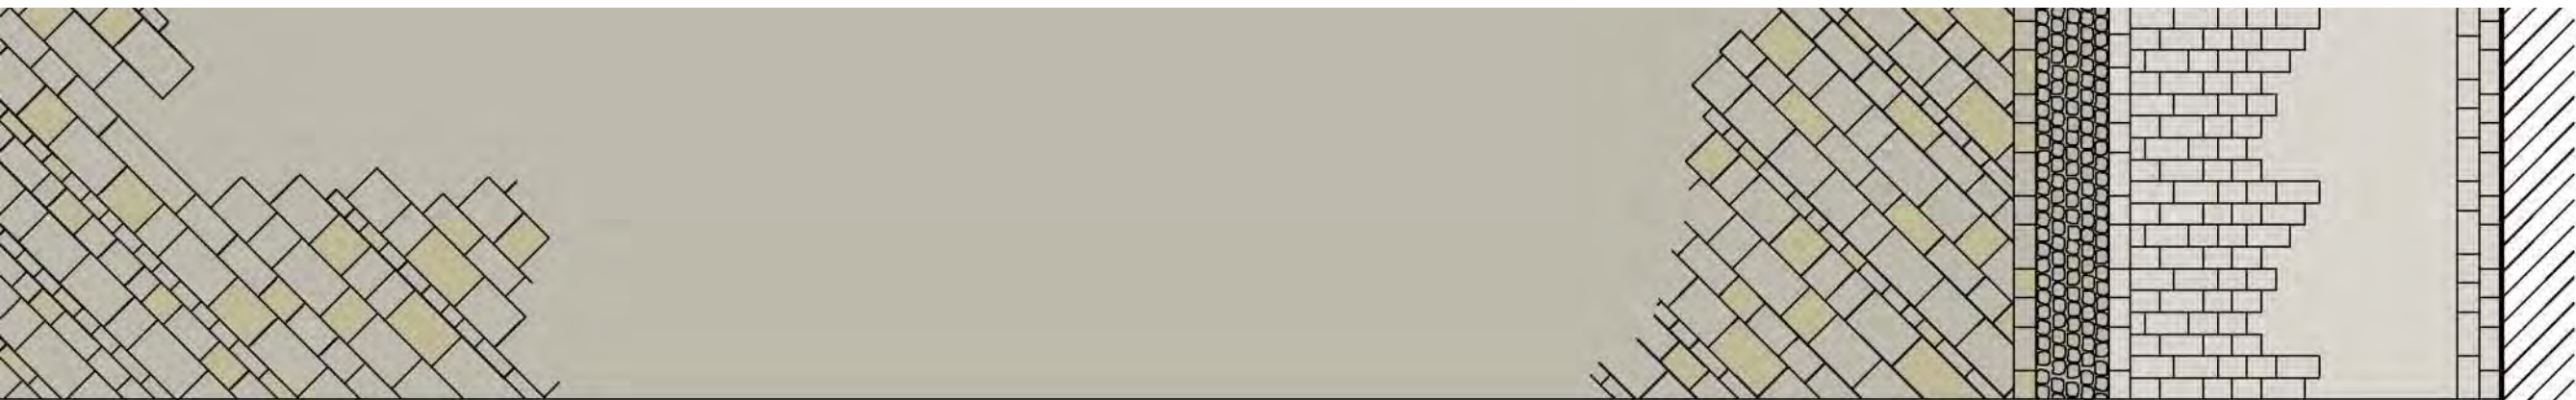

Oberflächen - Platzraumquerschnitt Markt

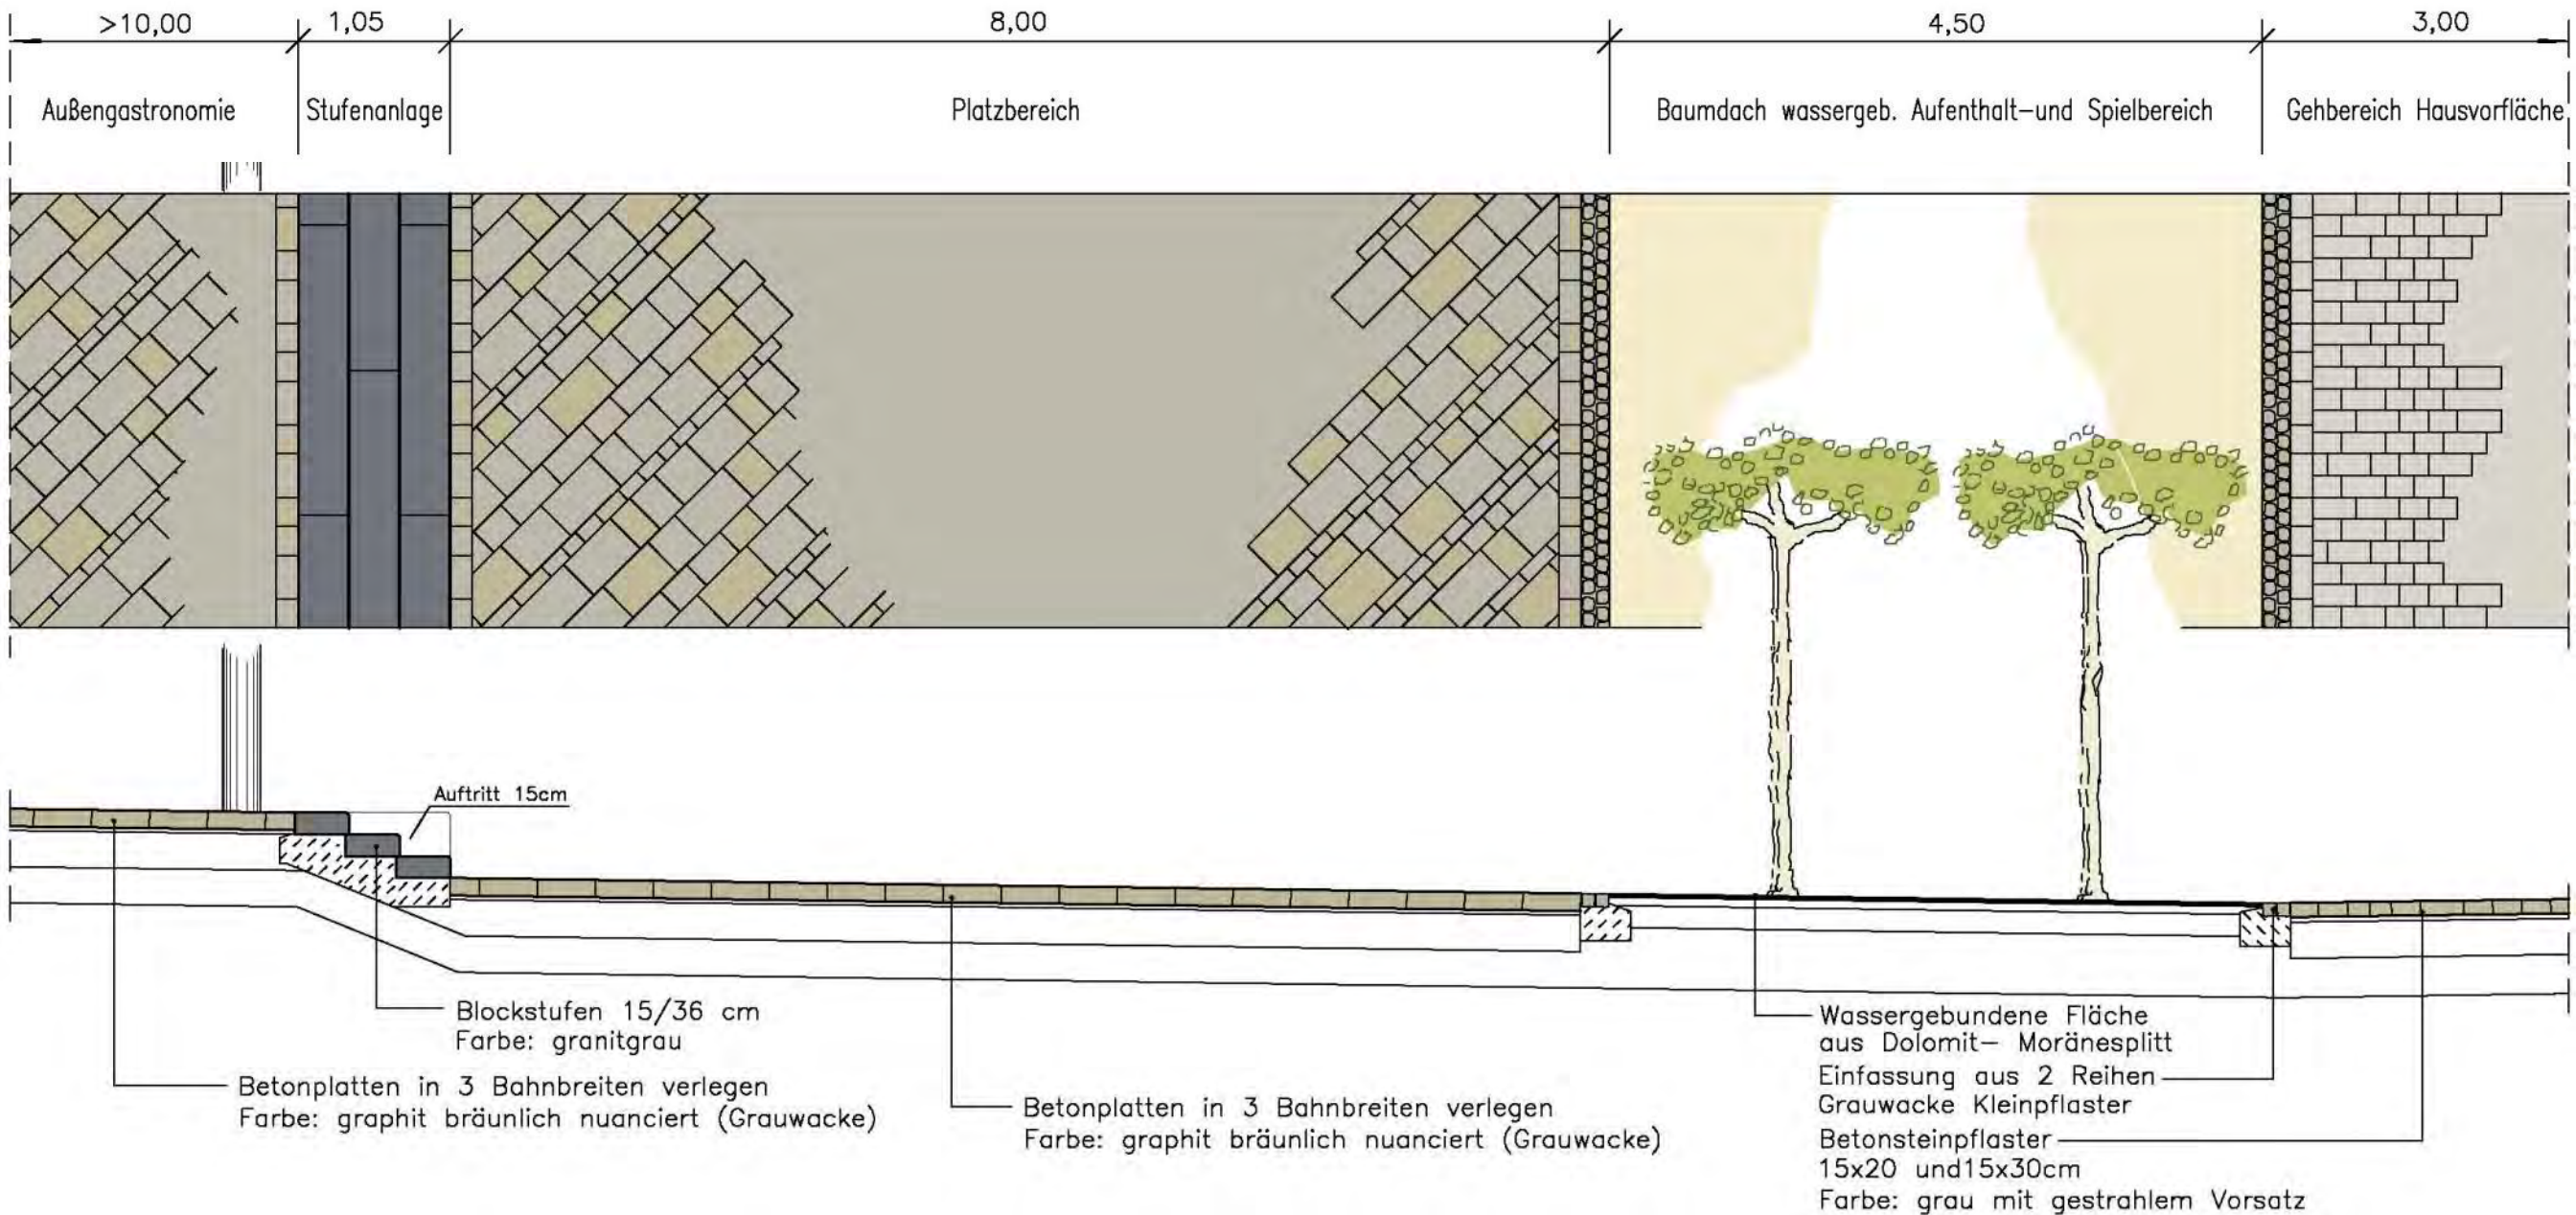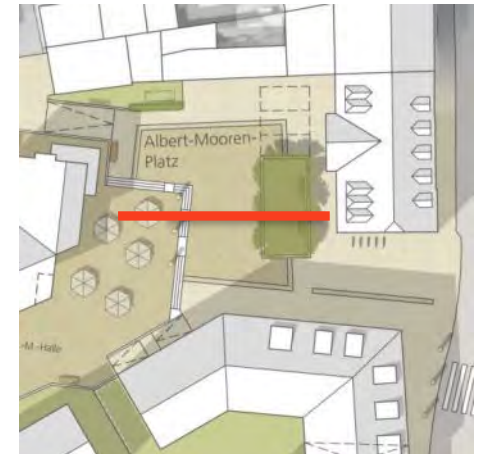

Oberflächen - Platzraumquerschnitt Albert-Mooren-Platz

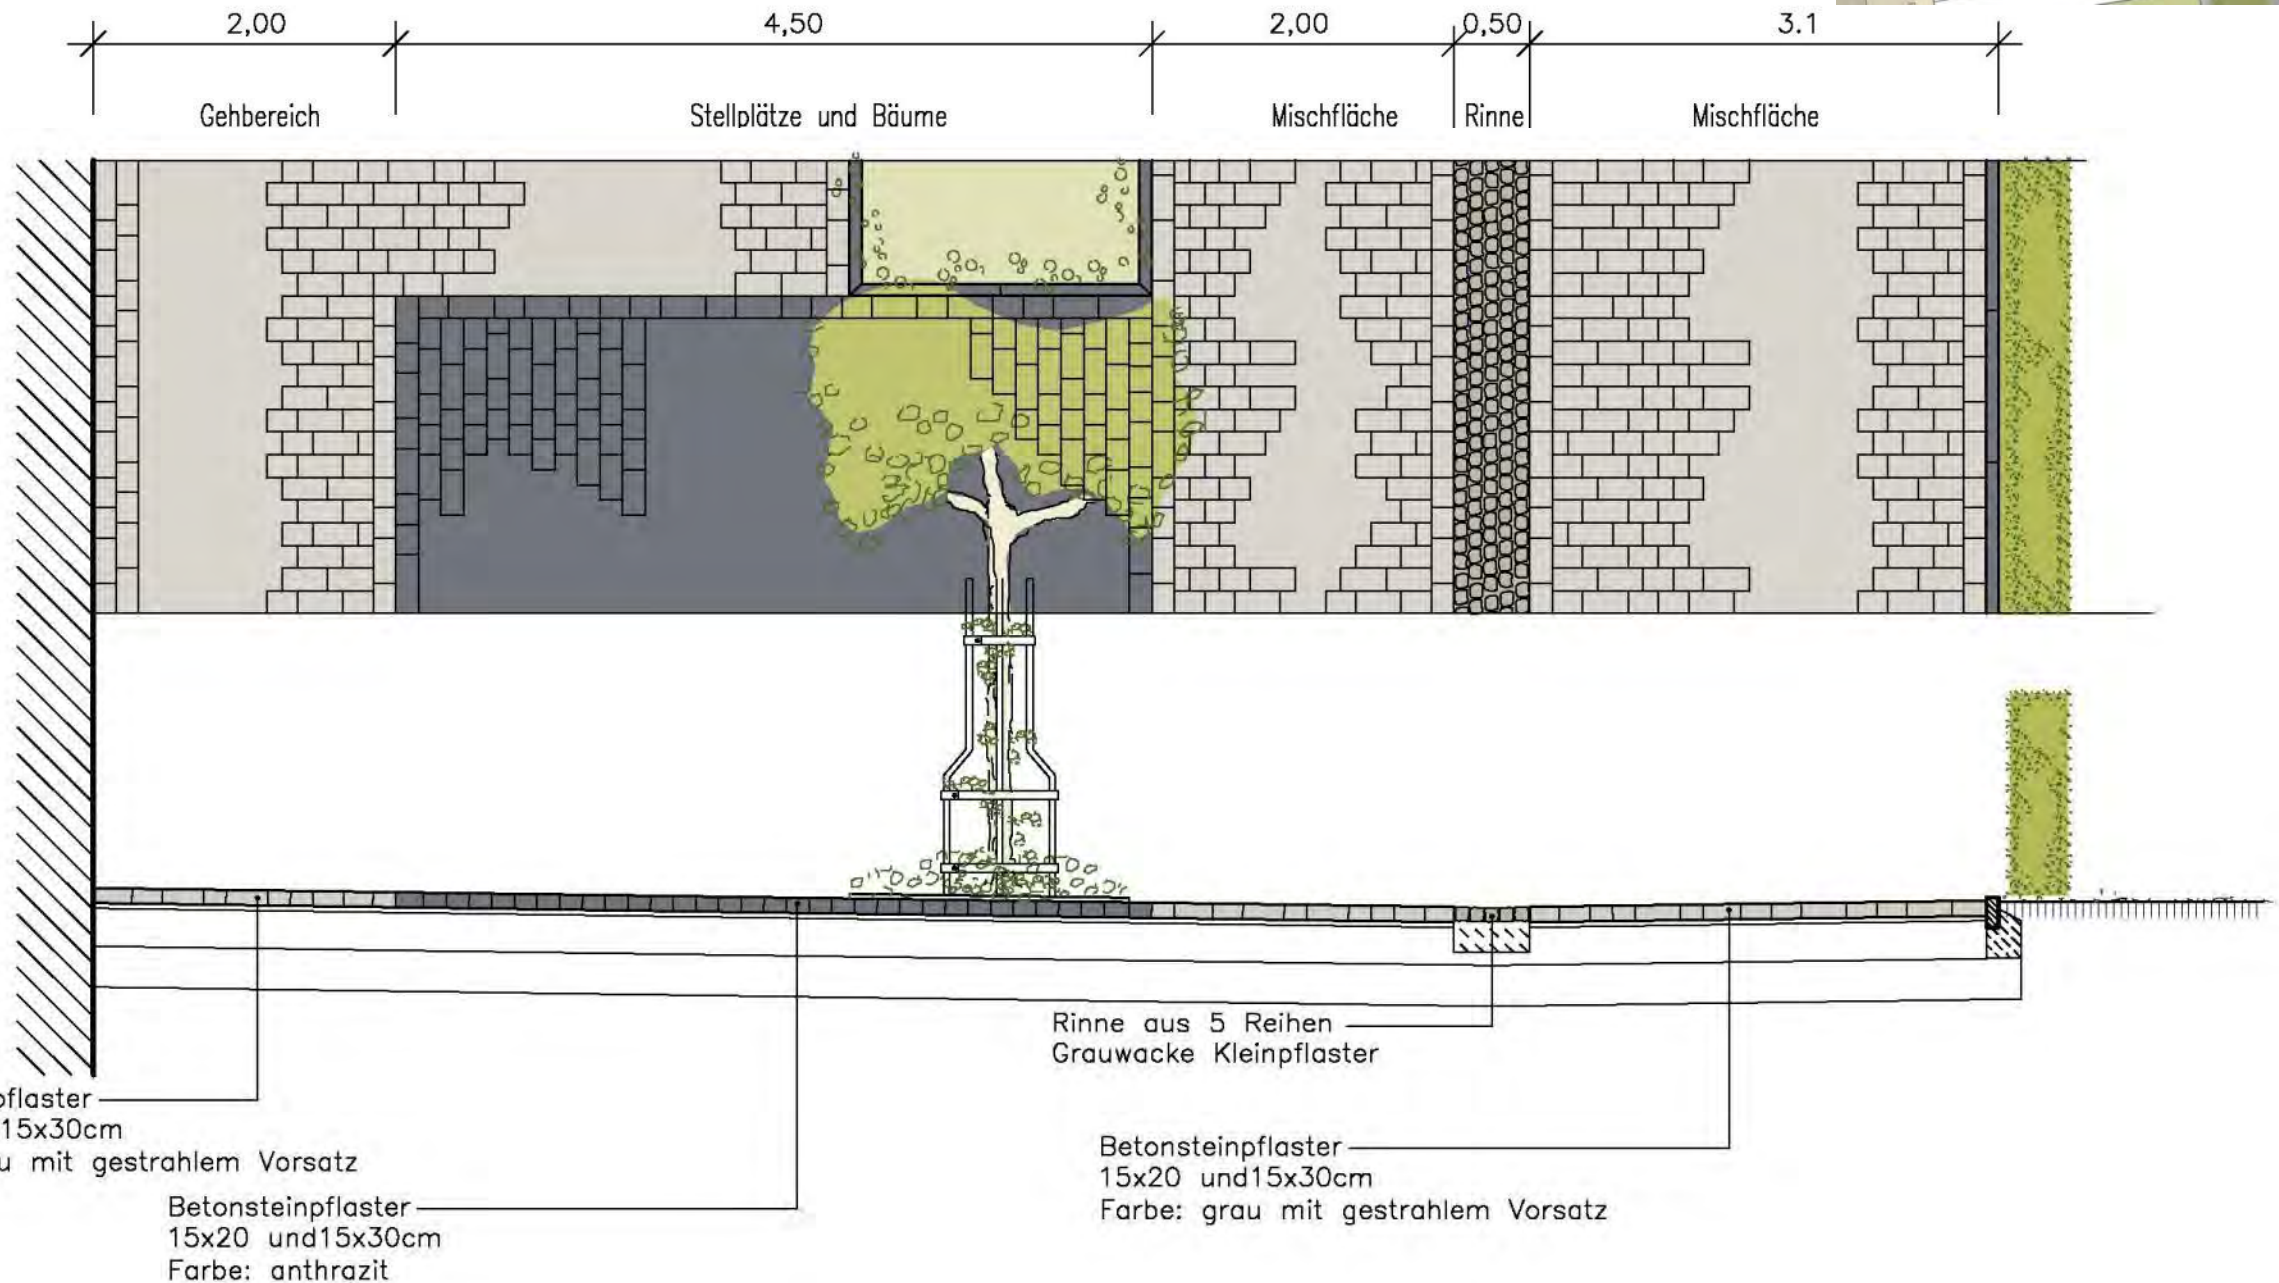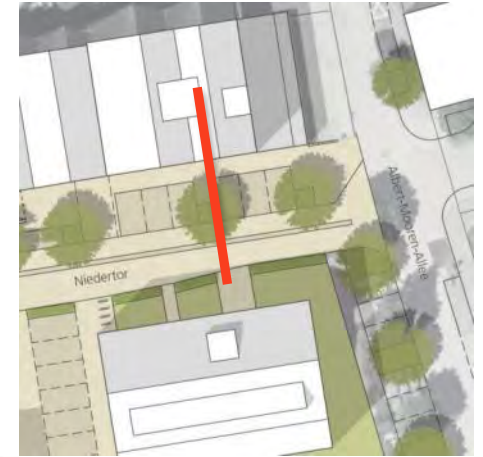

Oberflächen - Platzraumquerschnitt Straßenabschnitt Niedertor







Ingenieurbüro ■ ■ ■
Angenvoort + Barth
Partnerschaft

Dipl. Ing. Markus Ridder
M. Eng. Alexander Barth
Bautech. Frank Hansen

www.angenvoort-barth.de

Blumentalstraße 147a
47798 Krefeld
Telefon 02151 365850

post@angenvoort-barth.de

stadtraum

Architektengruppe

Dipl. Ing. Bernd Strey
Dipl. Ing. Martin Rogge
Architekten und Stadtplaner

www.stadtraum-architekten.de

Düsselstraße 11
40219 Düsseldorf
Telefon 0211 393055

Hafenweg 46-48
48155 Münster
Telefon 0251 45984

office@stadtraum-architekten.de